

124/2


158

Příloha č. 1 k rozhodnutí
č.j. MUBR 120074/K021 ze dne 18.11.2021

**MĚSTSKÝ ÚŘAD
BŘECLAV** ①
Odbor stavební a životního prostředí
Náměstí T.G.M. 3, PSČ 690 81

KONĚC PRODLOUŽENÍ
VODOVODNÍHO ŘADU
H DN 80

124/7

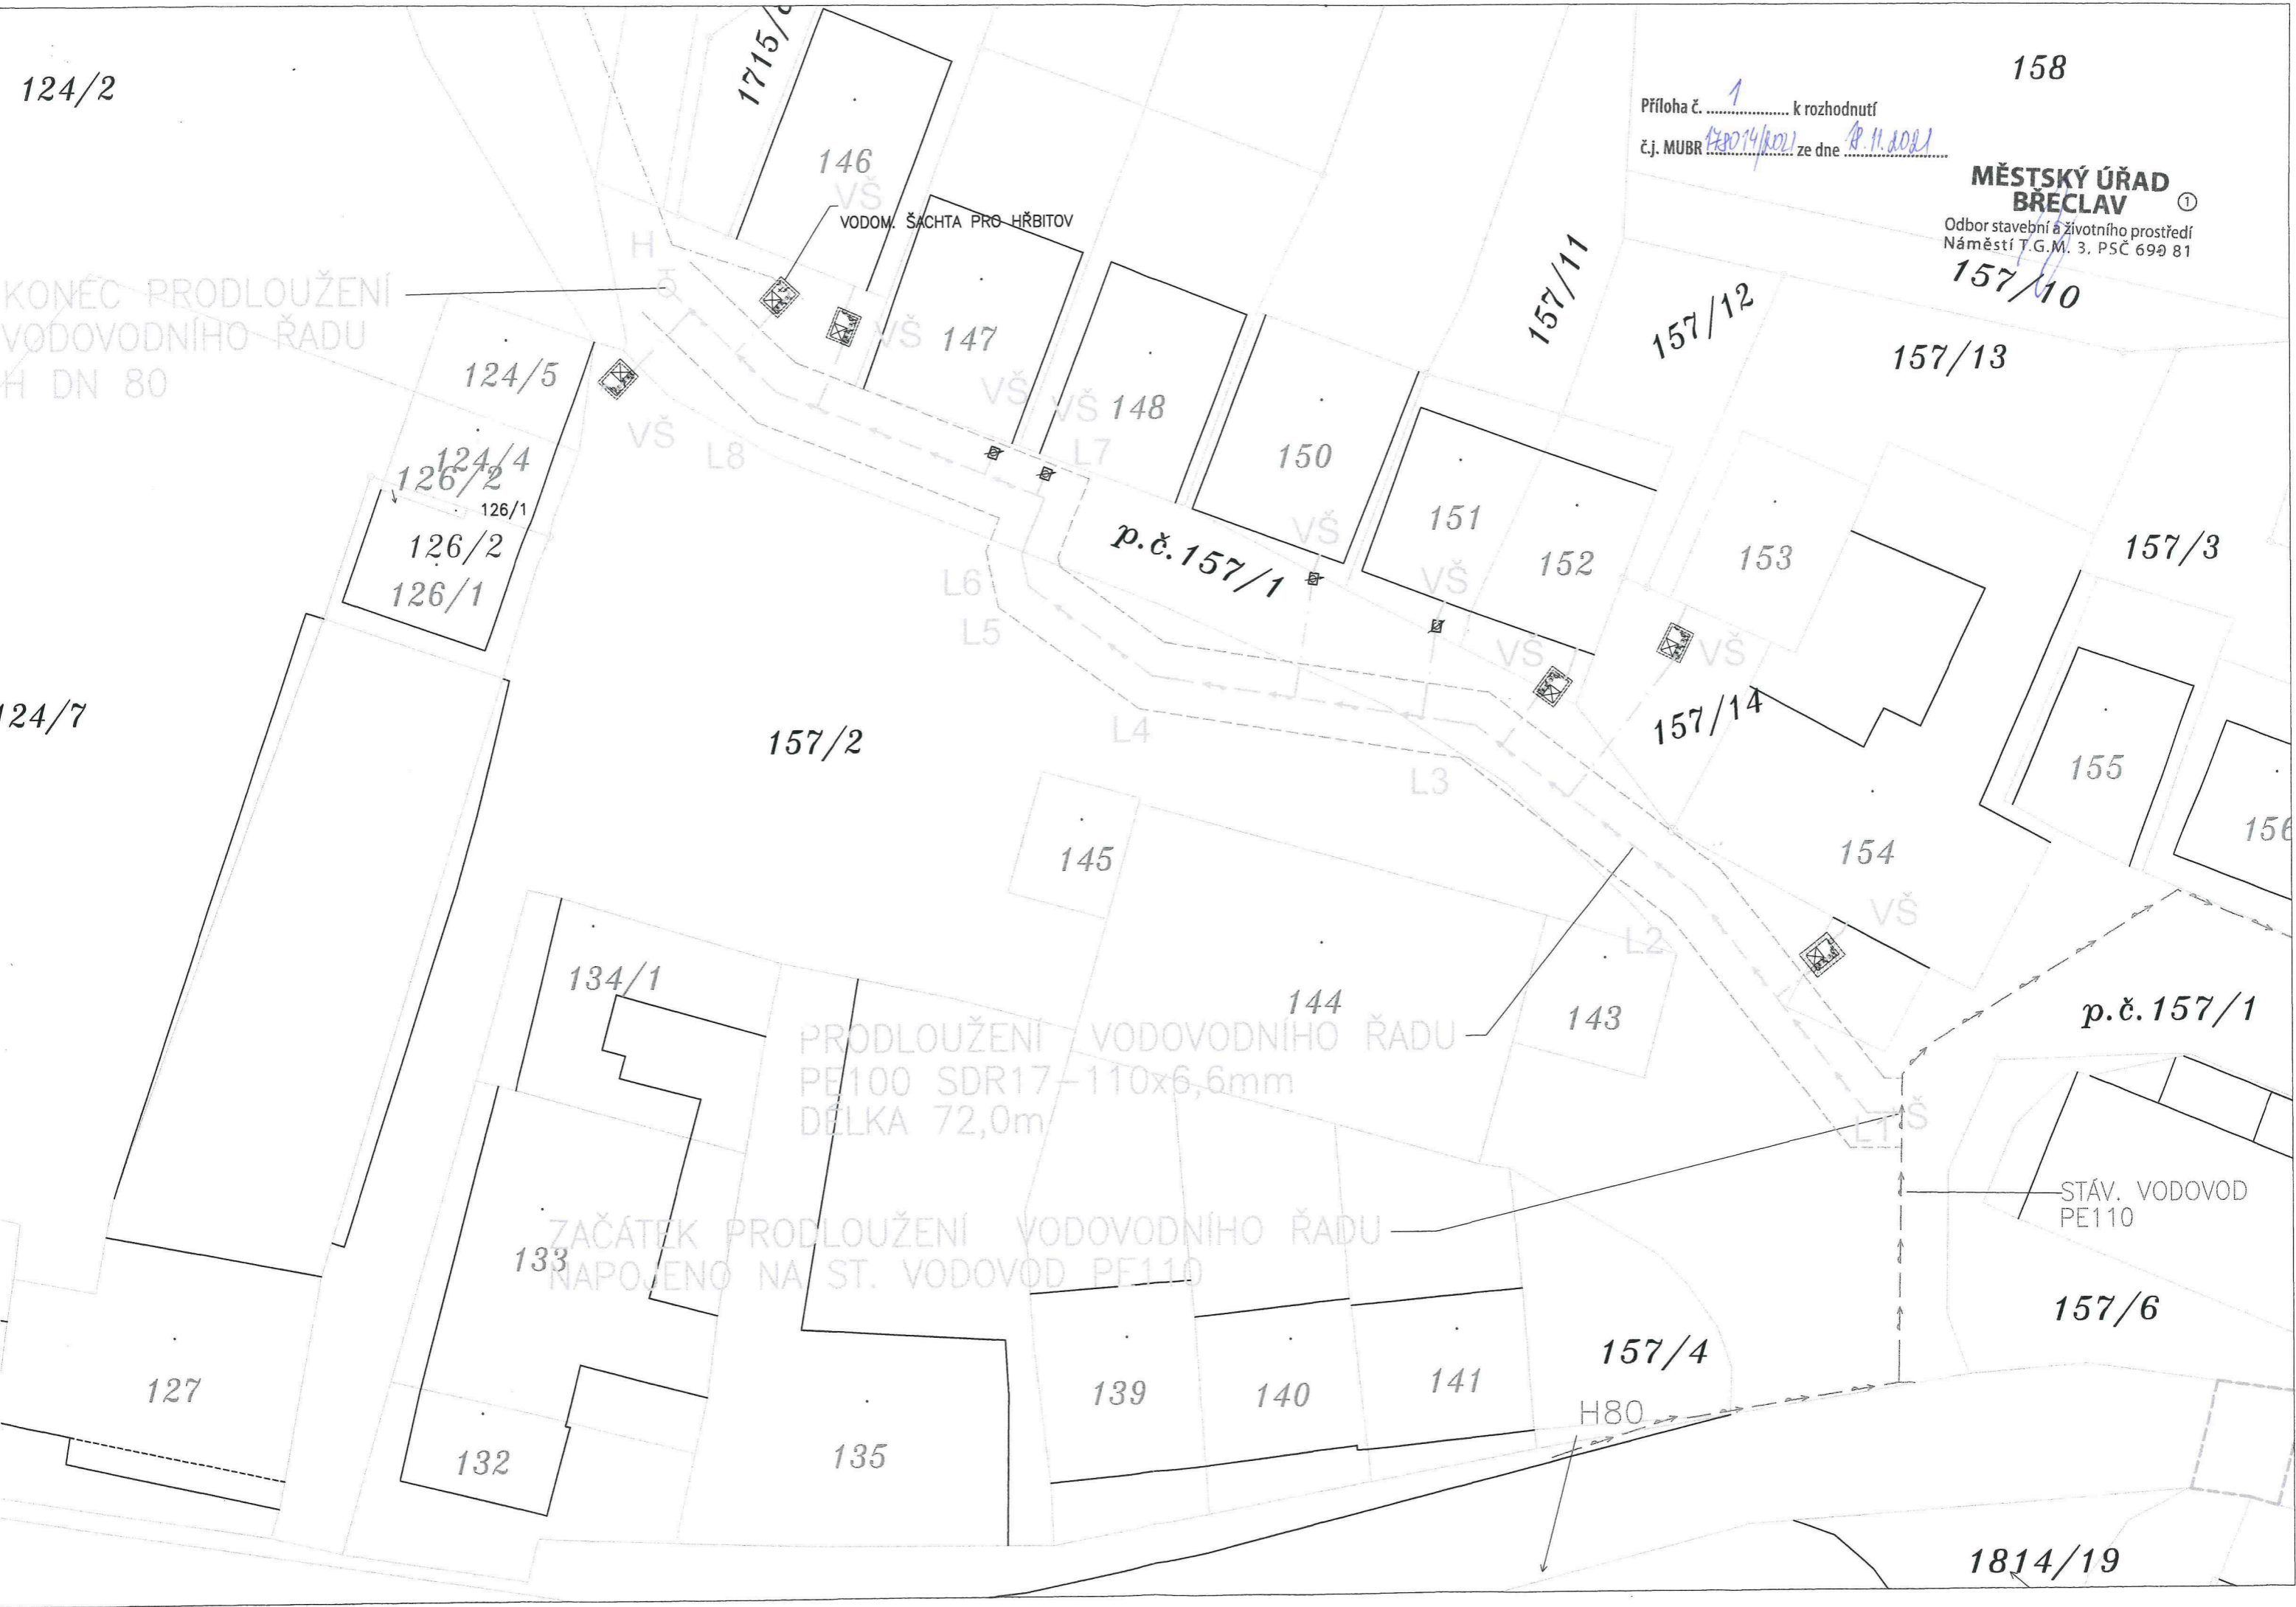

124/5
124/4
126/2
126/1
126/2
126/1

134/1
133
132
135

157/2

146
VODOM. ŠACHTA PRO HŘBITOV

VŠ 147
VŠ 148

145

144
143

139
140
141

150

VŠ 151
VŠ 152

157/11

157/14

157/4

H80

153

157/12

154

157/13

157/6

155

157/3

156

157/10

1814/19