

V omezení budou dopravu usměrňovat proškolení pracovníci pořadatele. Značka bude umísťována pouze podle skutečných potřeb závodu.

Název: Road Classics Pálava 2026


Místo: Valtice



Termín: 16. 5. 2026 (7:00 - 18:00)

Odpovědná osoba: Lubor Tesař, 608 400 013


Zhotovitel stavby: Raul s.r.o.

**Dopravní značení je navrženo dle TP 66.**

Město Valtice	Vypracoval:		ViaDesign, s.r.o.
Road Classics Pálava 2026	Martin Skuhravý		Na Zahradách 16, 690 02 Břeclav Tel. 519 326 370 e-mail: viadesigne@viadesigne.eu

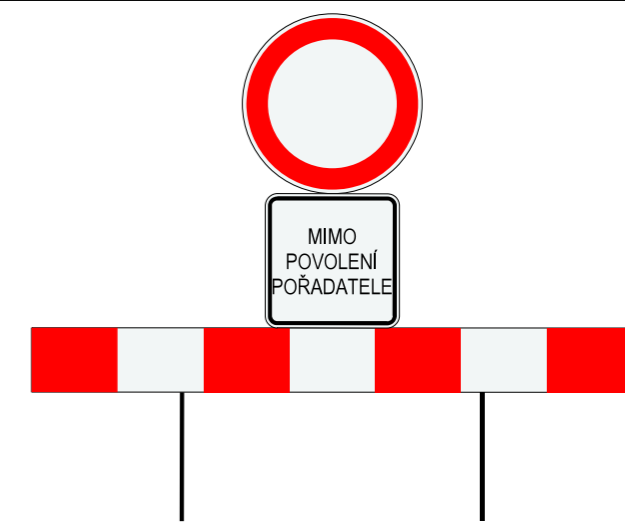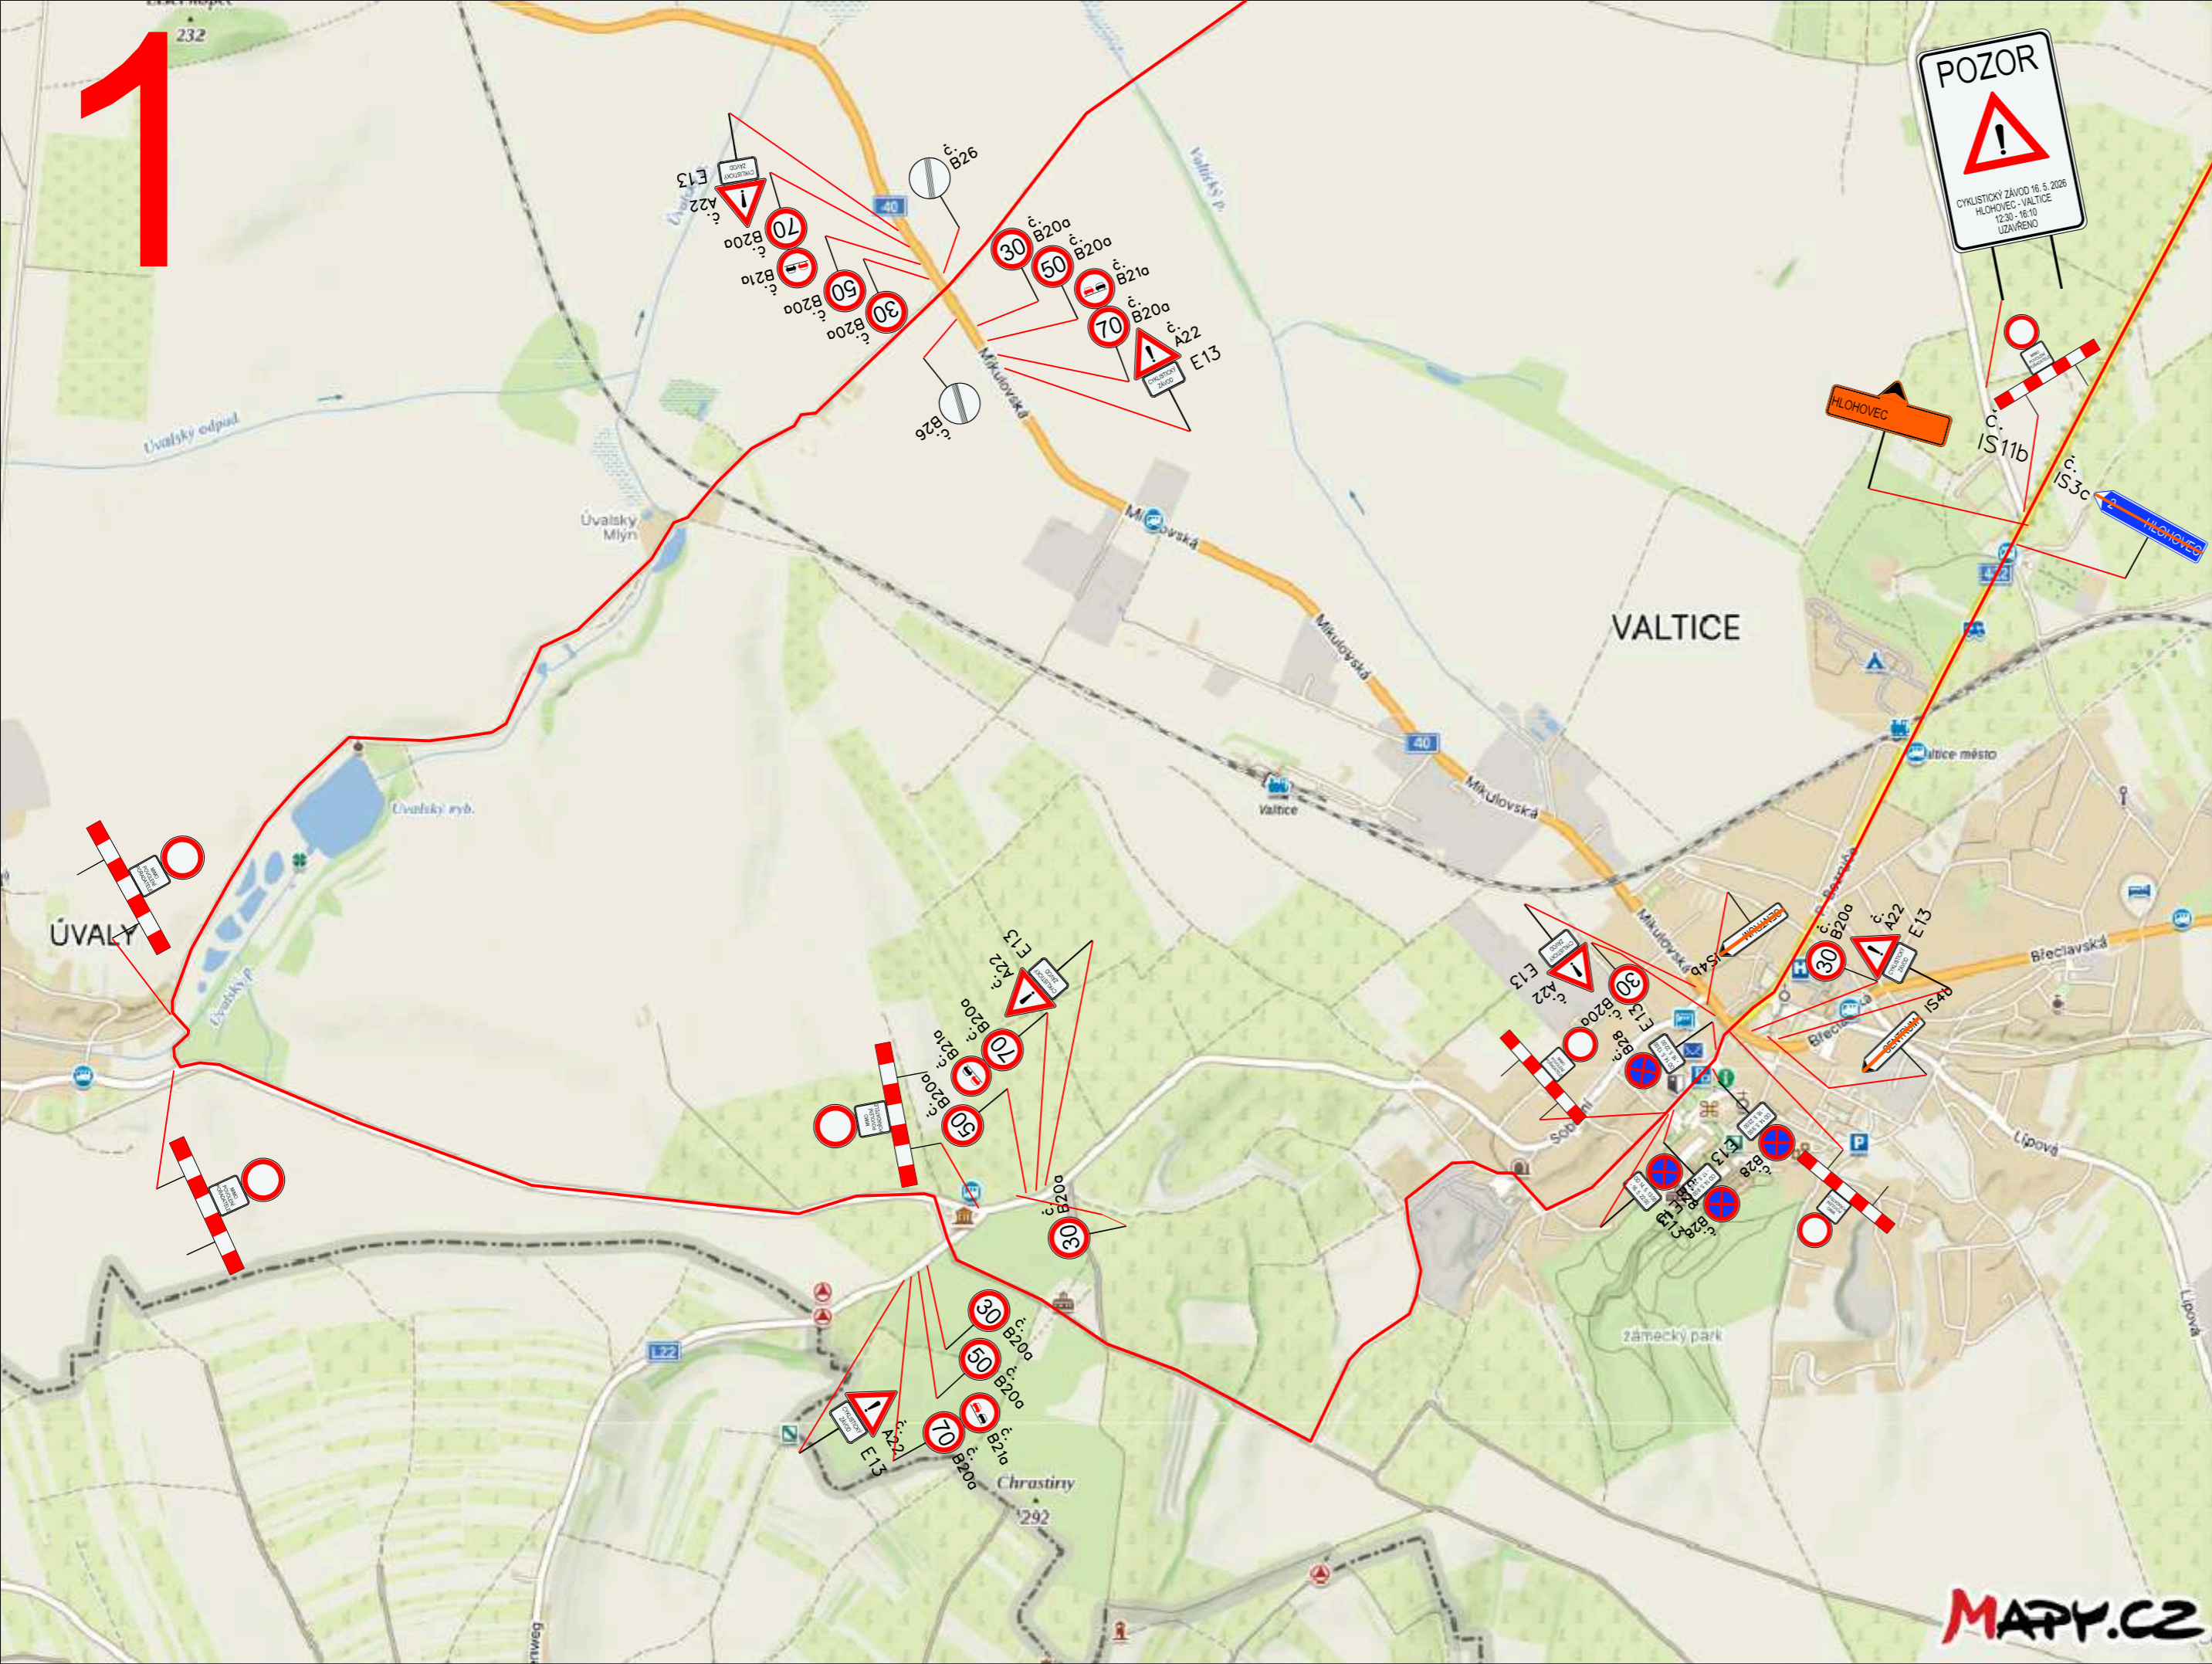

V omezení budou dopravu usměrňovat proškolení pracovníci pořadatele. Značka bude umísťována pouze podle skutečných potřeb závodu.

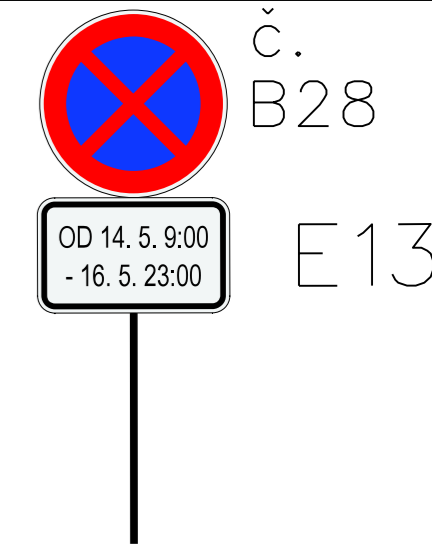


Umístění značky proběhne 7 dní před konáním závodu.



Umístění značky proběhne 7 dní před konáním závodu.

Název: Road Classics Pálava 2026  
 Místo: Valtice, Úvaly  
 Termín: 16. 5. 2026 (11:00 - 18:00)  
 Odpovědná osoba: Lubor Tesař, 608 400 013  
 Zhotovitel stavby: Raul s.r.o.

Dopravní značení je navrženo dle TP 66.

Město Valtice	Vypracoval:	 ViaDesigne, s.r.o. Na Zahradách 16, 690 02 Břeclav Tel. 519 326 370 e-mail: viadesigne@viadesigne.eu
Road Classics Pálava 2026	Martin Skuhravý	




# 2




Umístění značky  
proběhně 7 dní předem  
konání závodu.

Název: Road Classics Pálava 2026  
Místo: Lednice  
Termín: 16. 5. 2026 (11:00 - 18:00)  
Odpovědná osoba: Lubor Tesař, 608 400 013  
Zhotovitel stavby: Raul s.r.o.

**Dopravní značení je navrženo dle TP 66.**

Obec Lednice	Vypracoval:	 <b>VIA Designe</b>	ViaDesign, s.r.o. Na Zahradách 16, 690 02 Břeclav Tel. 519 326 370 e-mail: viadesigne@viadesigne.eu
Road Classics Pálava 2026	Martin Skuhravý		

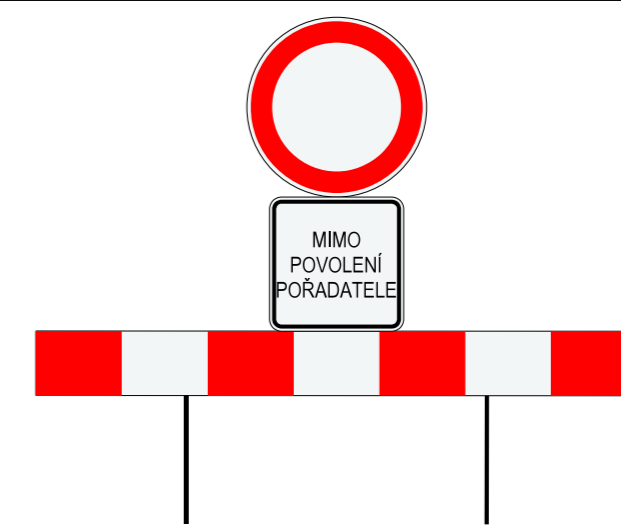


V omezení budou dopravu usměrňovat proškolení pracovníci pořadatele. Značka bude umísťována pouze podle skutečných potřeb závodu.





Umístění značky proběhne 7 dní před konáním závodu.

Název: Road Classics Pálava 2026  
 Místo: Bulhary, Milovice  
 Termín: 16. 5. 2026 (11:00 - 18:00)  
 Odpovědná osoba: Lubor Tesař, 608 400 013  
 Zhotovitel stavby: Raul s.r.o.

Dopravní značení je navrženo dle TP 66.

Obec Bulhary, Obec Milovice	Vypracoval:	 ViaDesigne, s.r.o. Na Zahradách 16, 690 02 Břeclav Tel. 519 326 370 e-mail: viadesigne@viadesigne.eu
Road Classics Pálava 2026	Martin Skuhravý	



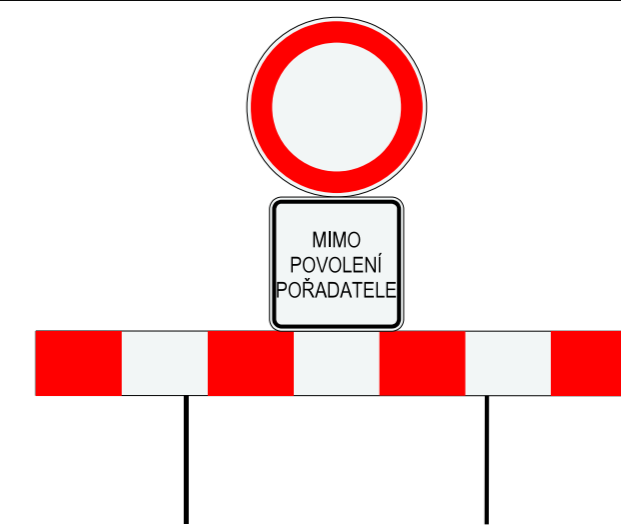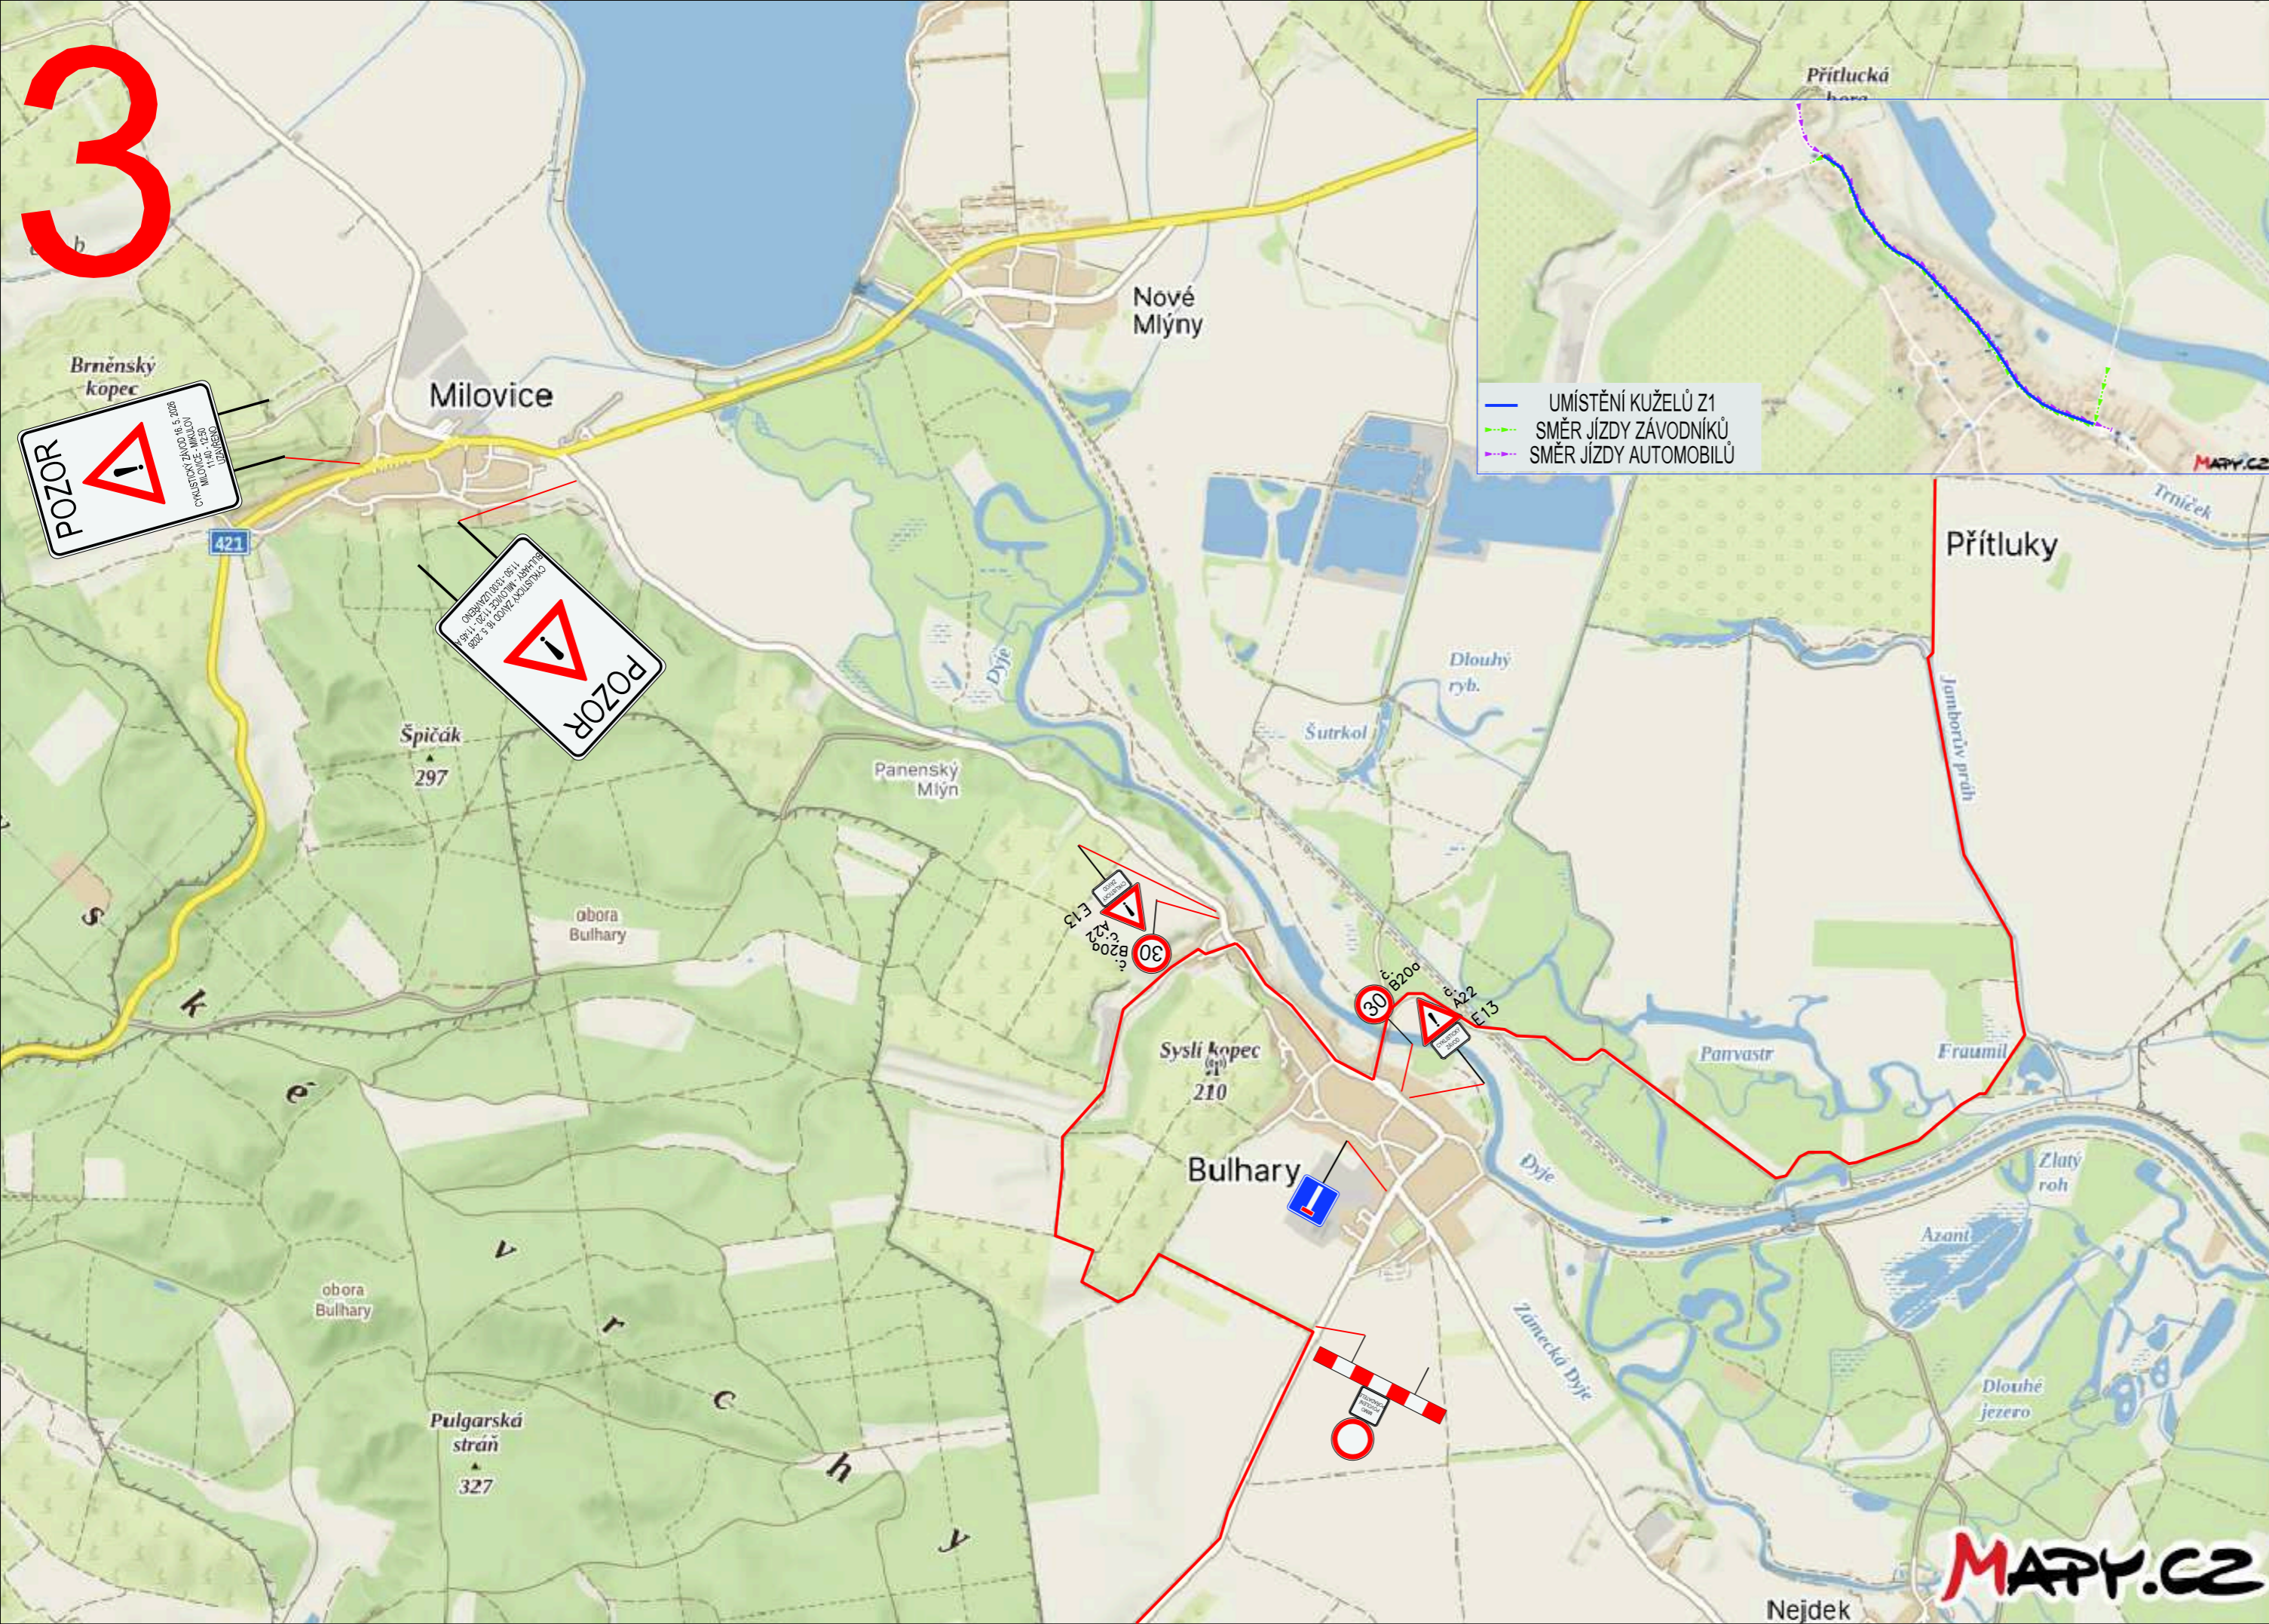


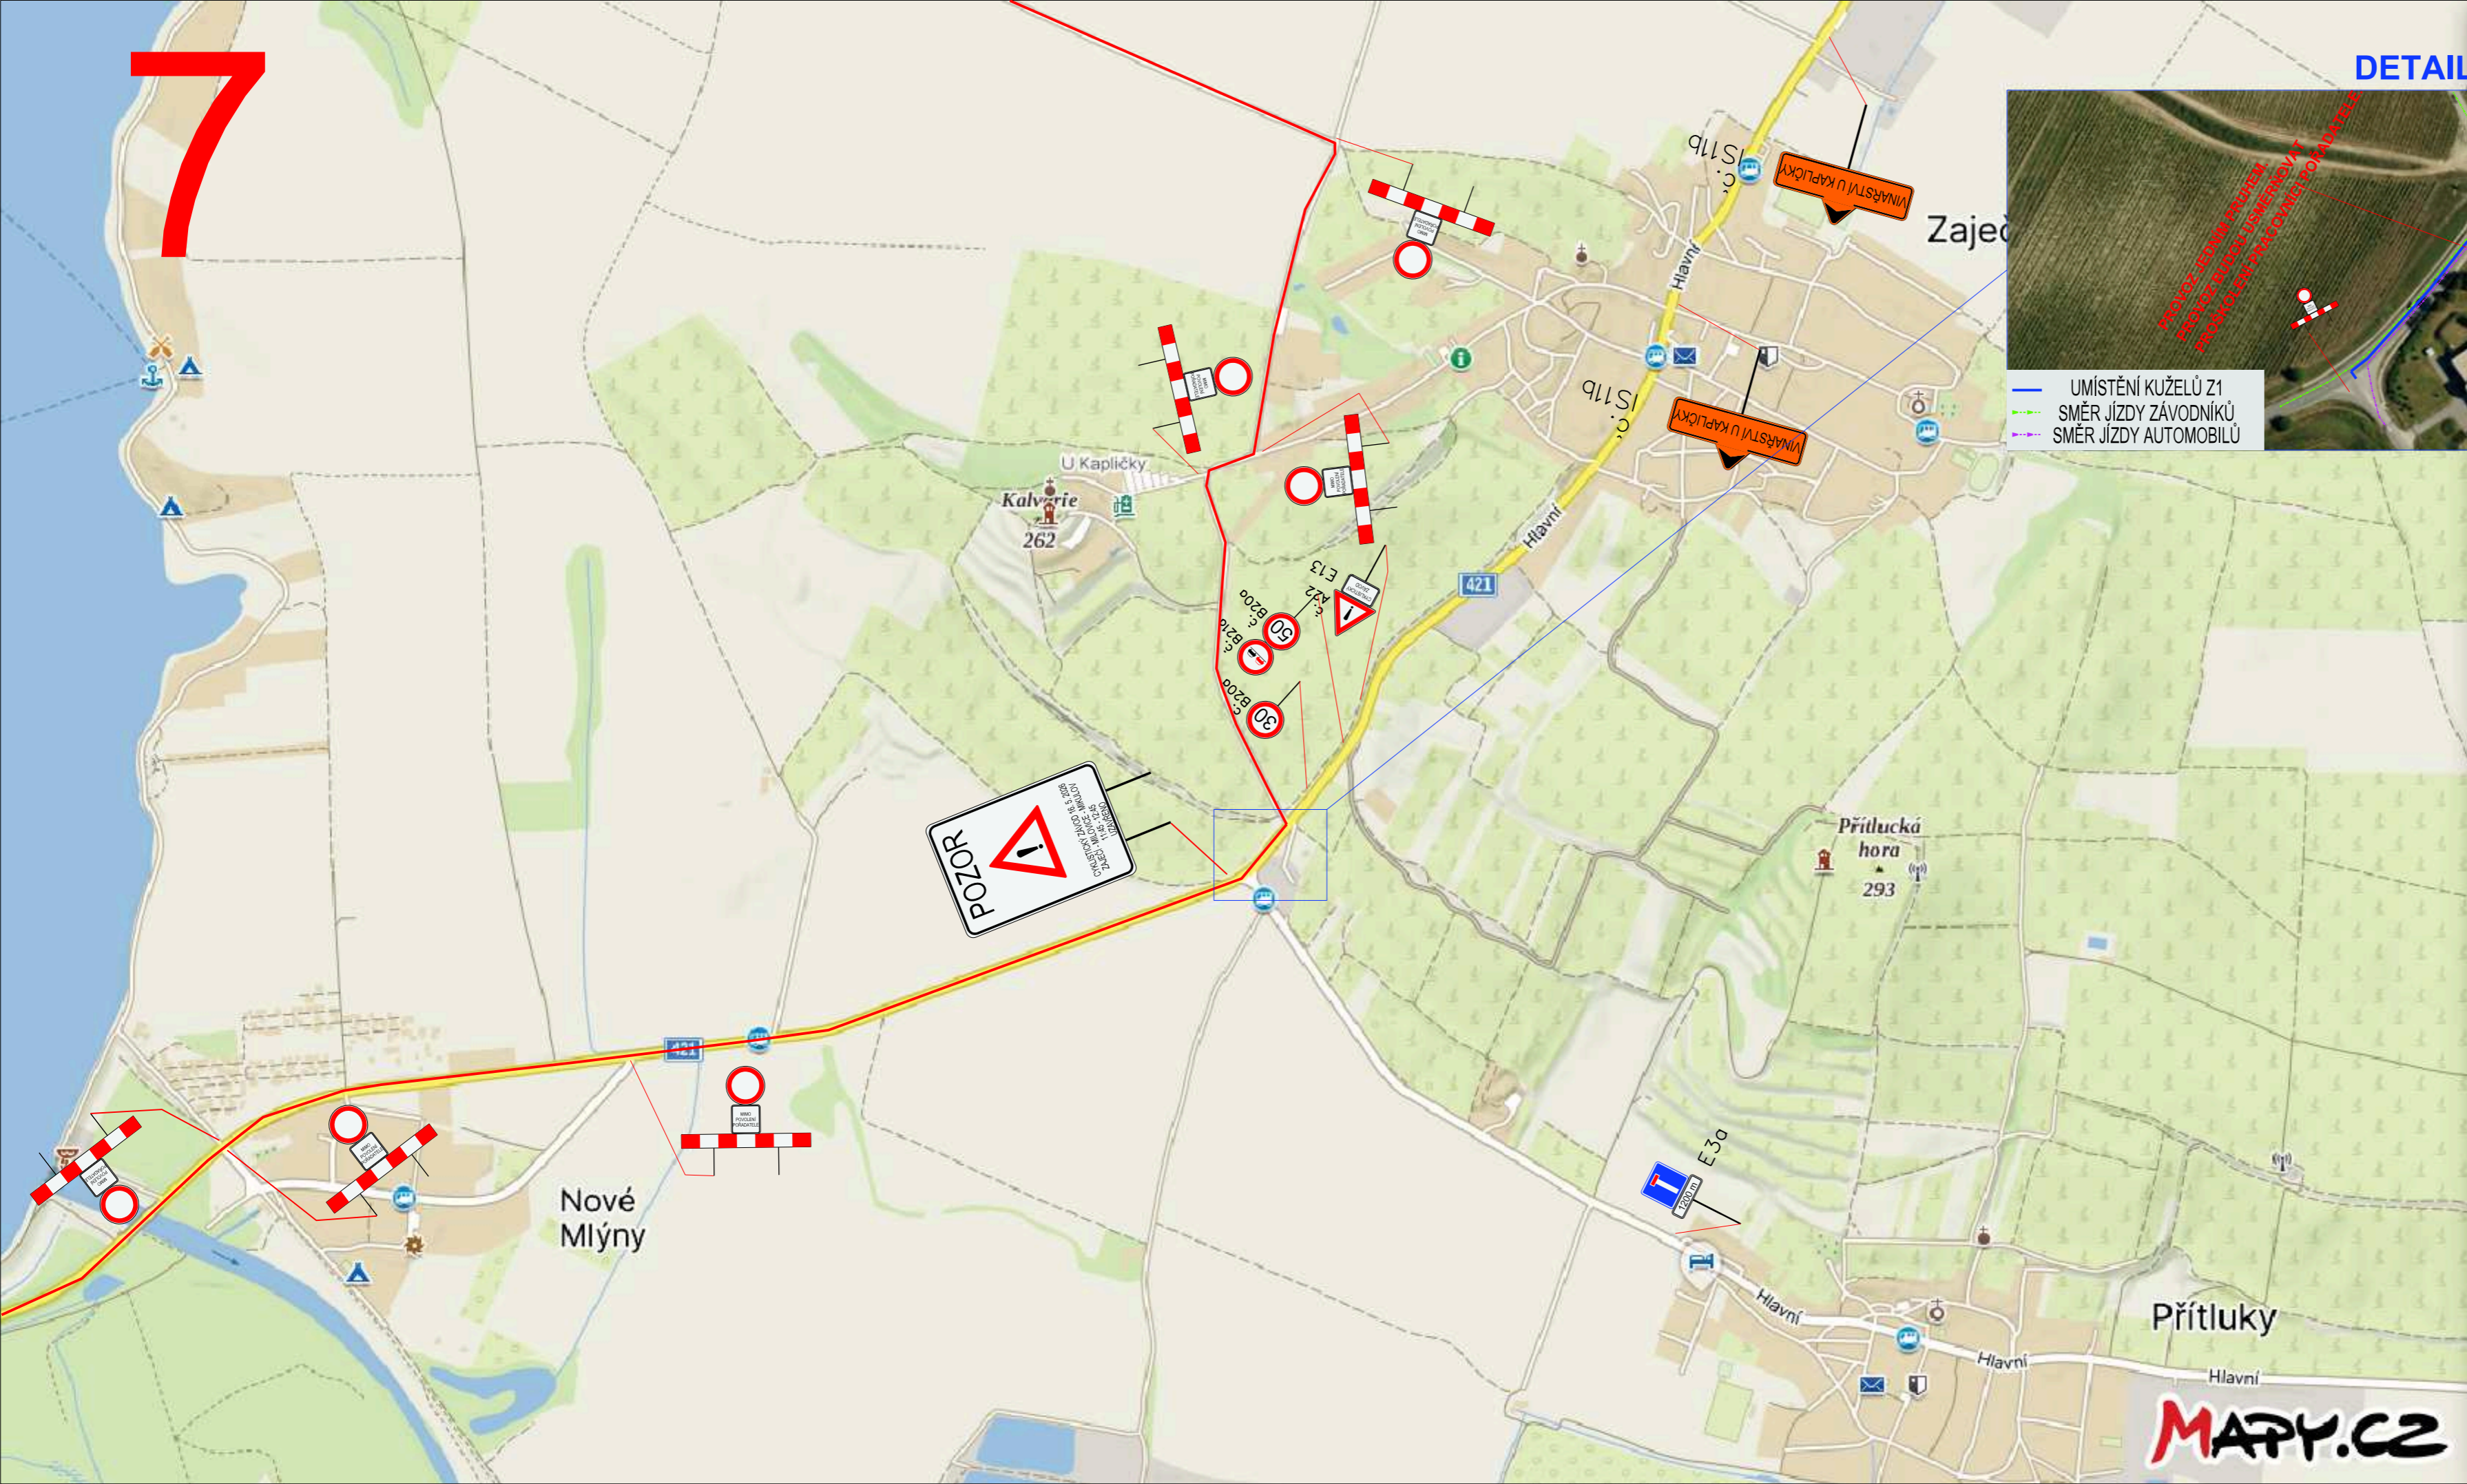
V omezení budou dopravu usměrňovat proškolení pracovníci pořadatele. Značka bude umísťována pouze podle skutečných potřeb závodu.

Umístění značky proběhne 7 dní před konáním závodu.


Název: Road Classics Pálava 2026  
 Místo: Bulhary, Milovice  
 Termín: 16. 5. 2026 (11:00 - 18:00)  
 Odpovědná osoba: Lubor Tesař, 608 400 013  
 Zhotovitel stavby: Raul s.r.o.

Dopravní značení je navrženo dle TP 66.

Obec Bulhary, Obec Milovice	Vypracoval:	 ViaDesigne, s.r.o. Na Zahradách 16, 690 02 Břeclav Tel. 519 326 370 e-mail: viadesigne@viadesigne.eu
Road Classics Pálava 2026	Martin Skuhravý	



DETAIL

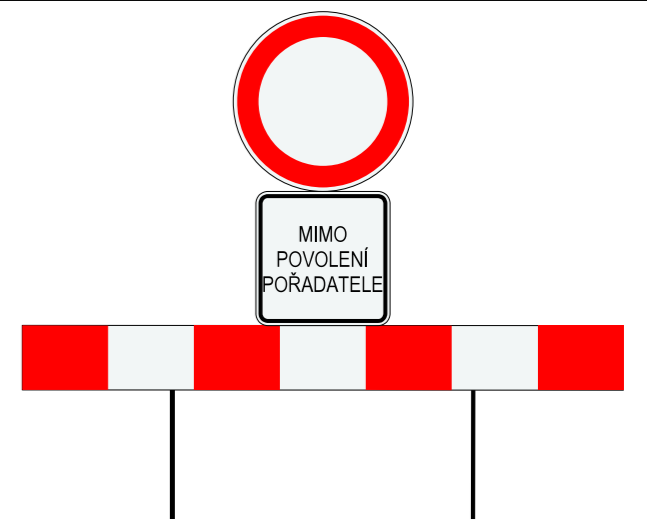

V omezení budou dopravu usměrňovat proškolení pracovníci pořadatele. Značka bude umísťována pouze podle skutečných potřeb závodu.





Umístění značky proběhne 7 dní před konáním závodu.

Název: Road Classics Pálava 2026  
 Místo: Nové Mlýny, Zaječín  
 Termíny: 16. 5. 2026 (11:00 - 18:00)  
 Odpovědná osoba: Lubor Tesař, 608 400 013  
 Zhotovitel stavby: Raul s.r.o.

Dopravní značení je navrženo dle TP 66.

Obec Přítluky, Obec Zaječín	Vypracoval:	 ViaDesign, s.r.o. Na Zahradách 16, 690 02 Břeclav Tel. 519 326 370 e-mail: viadesigne@viadesigne.eu
Road Classics Pálava 2026	Martin Skuhravý	



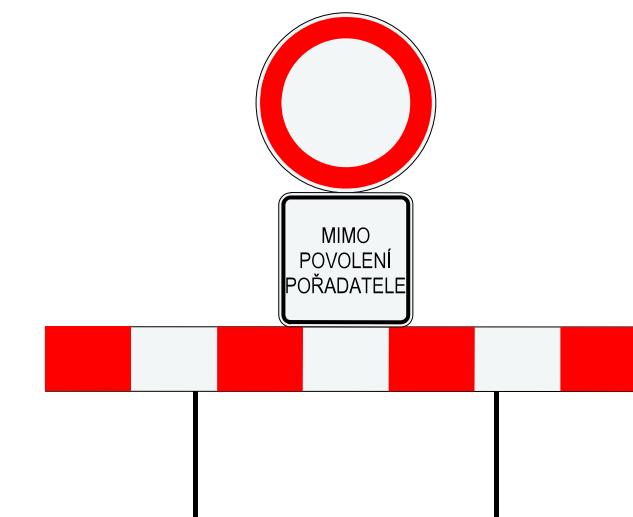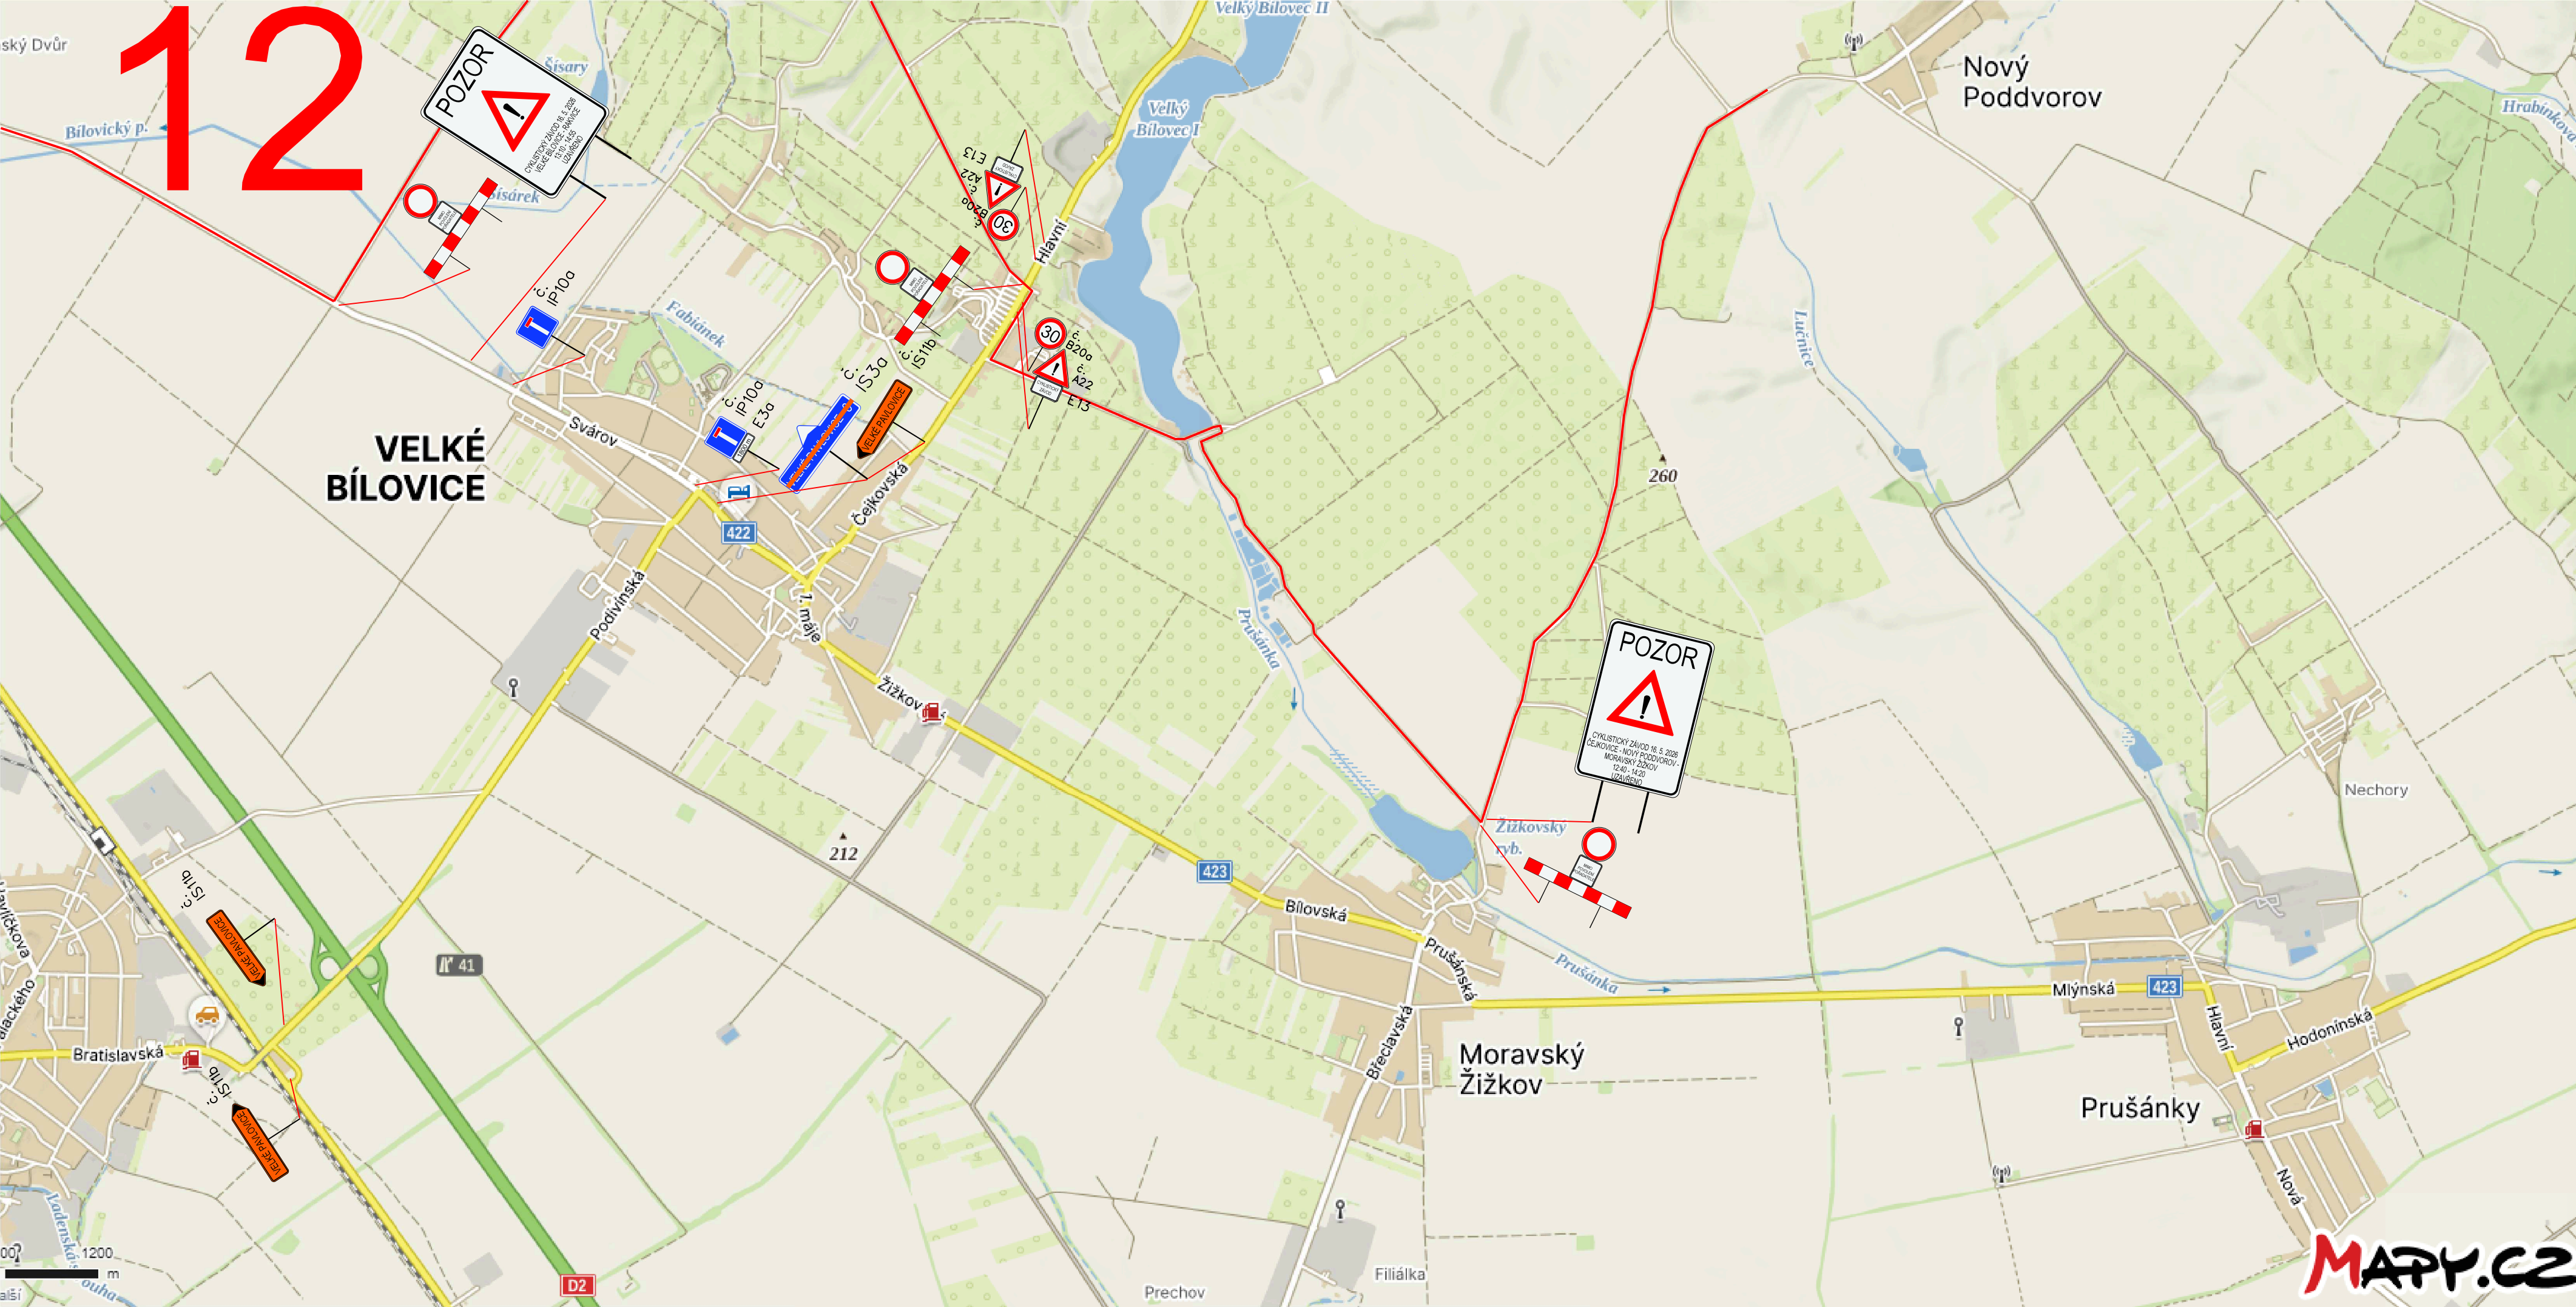


V omezení budou dopravu usměřňovat proškolení pracovníci pořadatele. Značka bude umísťována pouze podle skutečných potřeb závodu.





Umístění značky proběhne 7 dní před konáním závodu.

Název: Road Classics Pálava 2026  
 Místo: Moravský Žižkov, Velké Bílovice  
 Termín: 16. 5. 2026 (11:00 - 18:00)  
 Odpovědná osoba: Lubor Tesař, 608 400 013  
 Zhotovitel stavby: Raul s.r.o.


**Dopravní značení je navrženo dle TP 66.**

Obec Moravský Žižkov, Město Velké Bílovice	Vypracoval:	 ViaDesign, s.r.o. Na Zahradách 16, 690 02 Břeclav Tel. 519 326 370 e-mail: viadesigne@viadesigne.eu
Road Classics Pálava 2026	Martin Skuhravý	



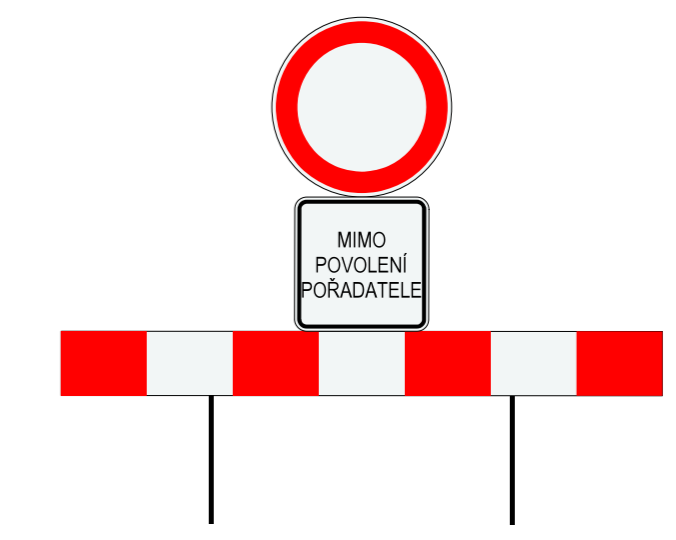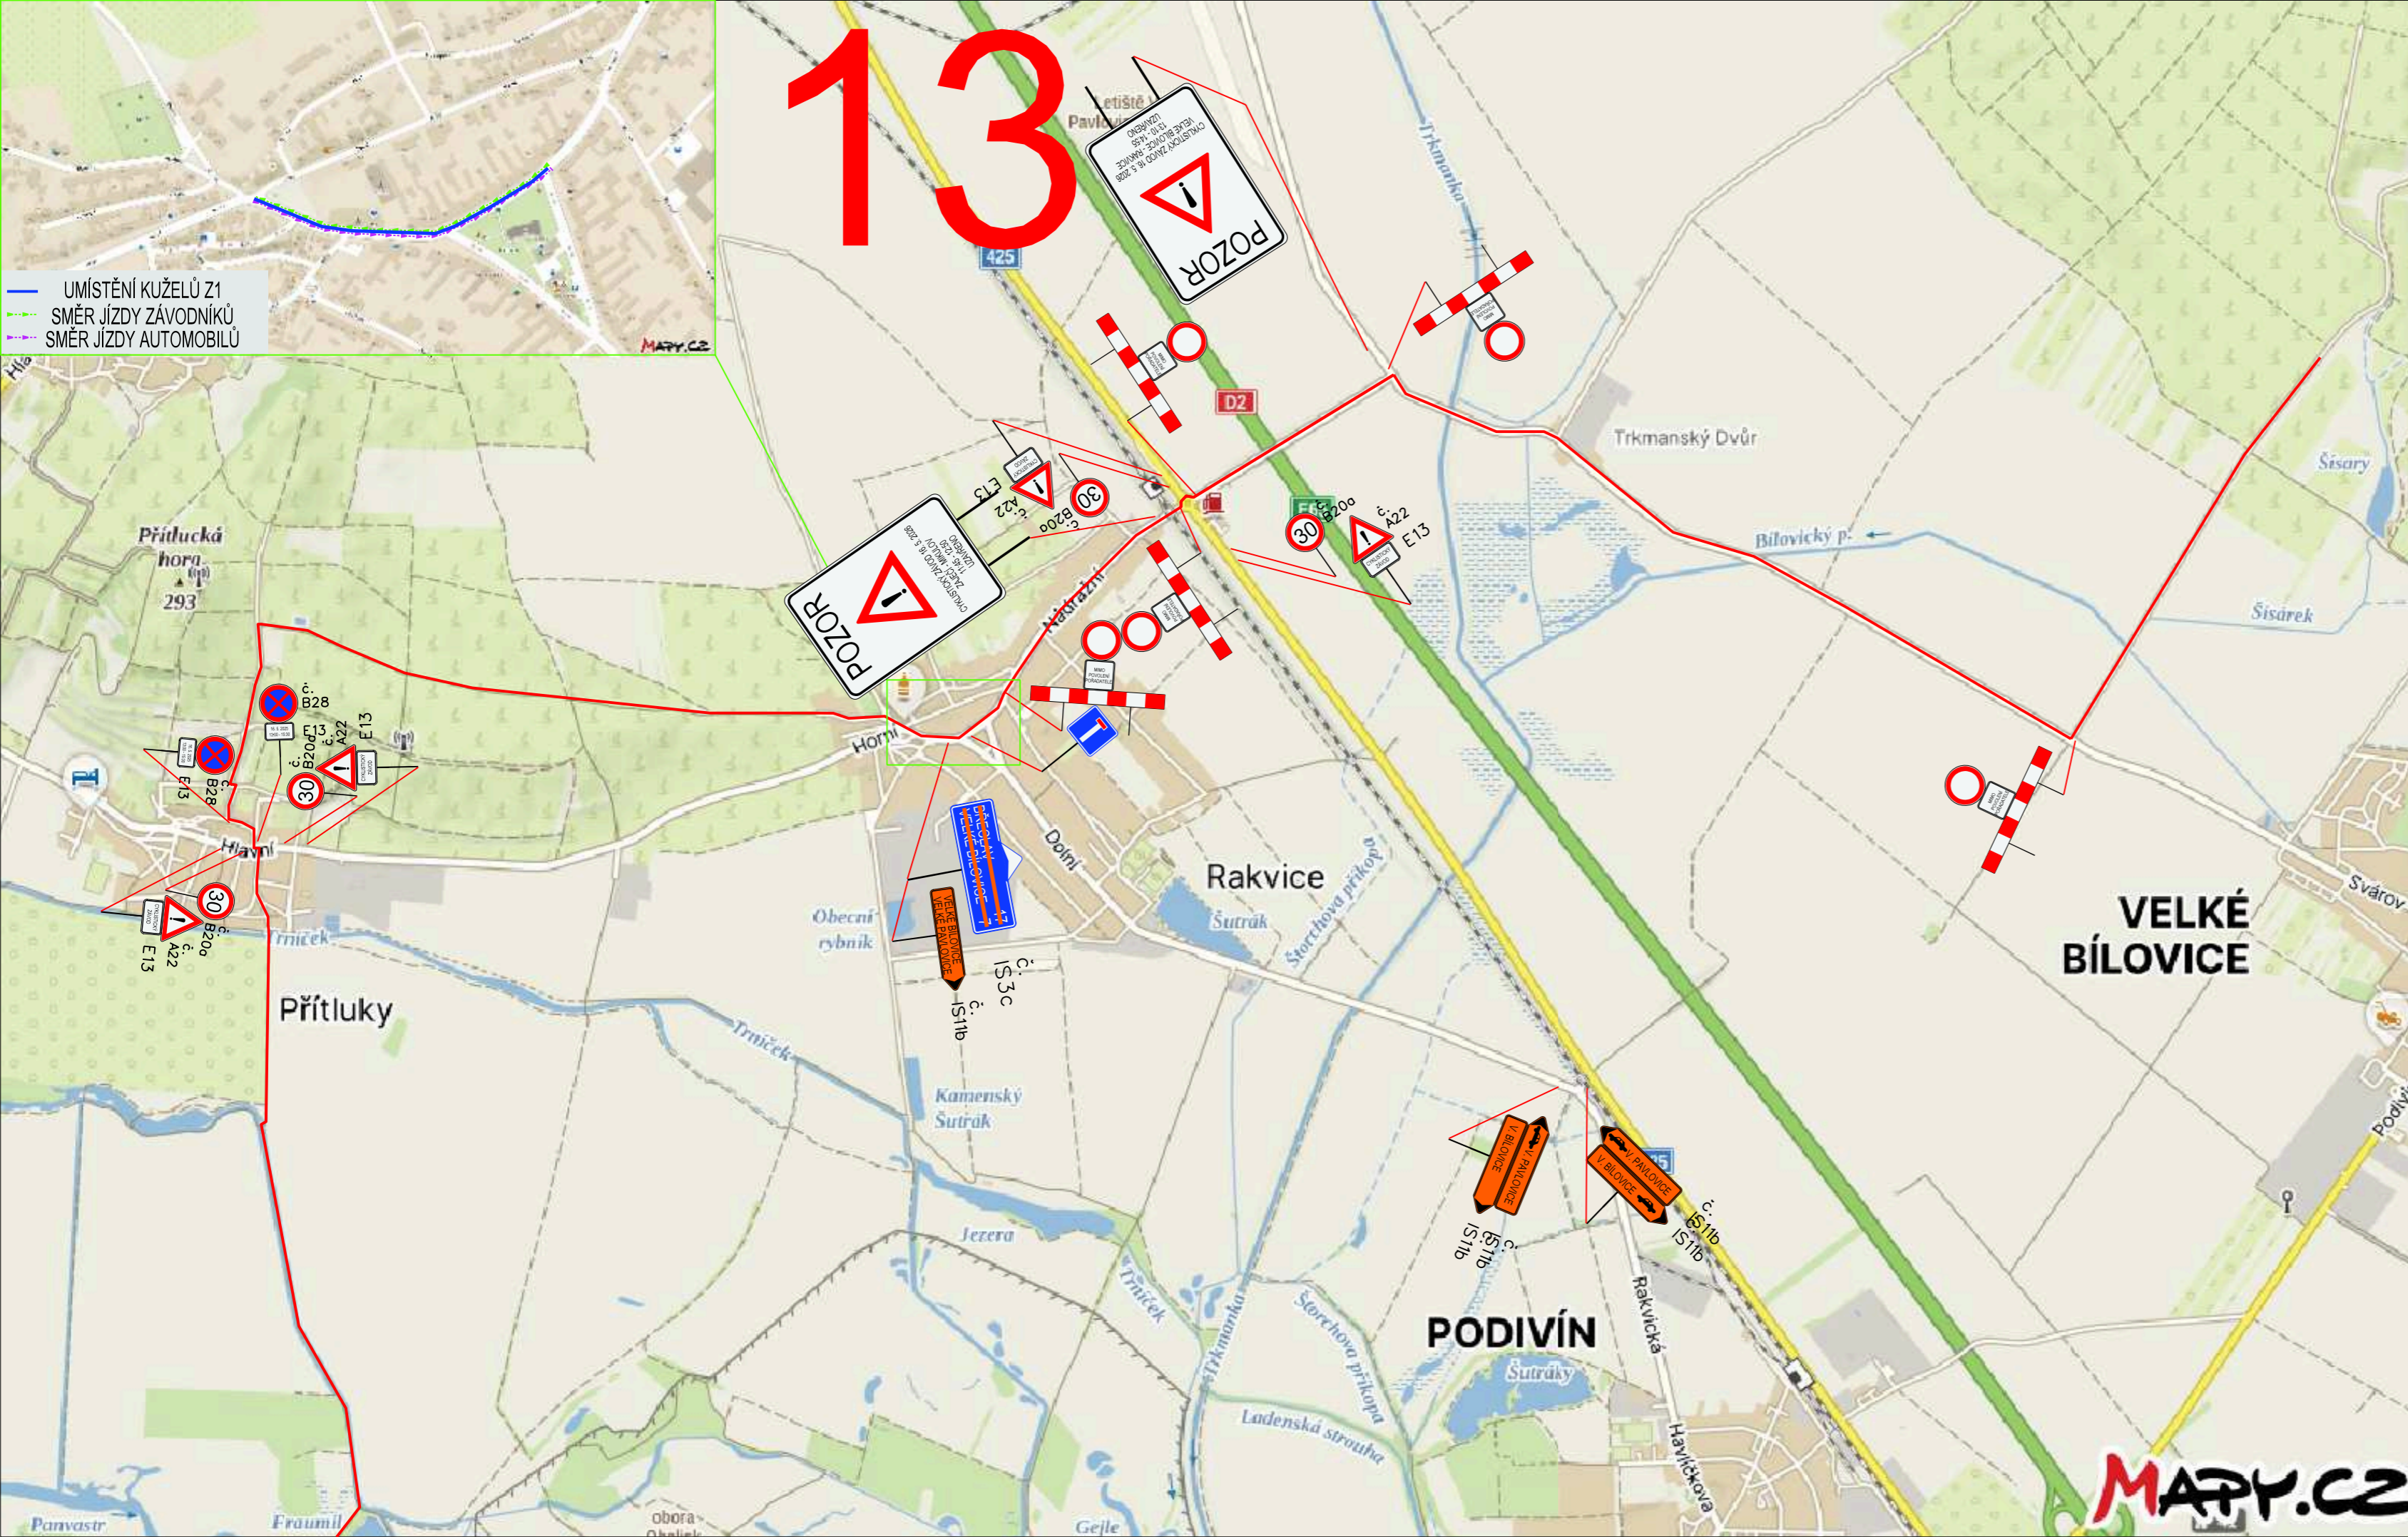

V omezení budou dopravu usměrňovat proškolení pracovníci pořadatele. Značka bude umísťována pouze podle skutečných potřeb závodu.

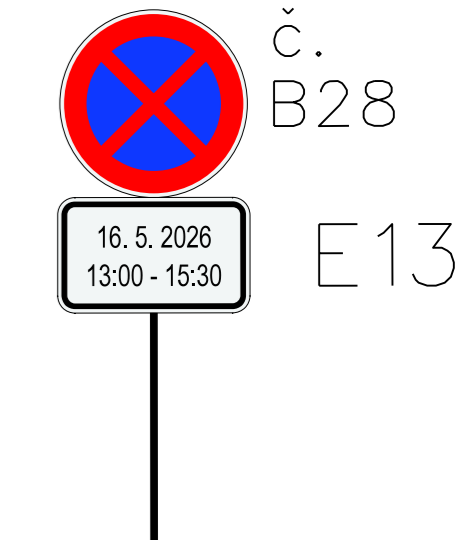

Umístění značky proběhne 7 dní před konáním závodu.






Umístění značky proběhne 7 dní před konáním závodu.

Název: Road Classics Pálava 2026  
 Místo: Rakvice, Přítluky  
 Termín: 16. 5. 2026 (11:00 - 18:00)  
 Odpovědná osoba: Lubor Tesař, 608 400 013  
 Zhotovitel stavby: Raul s.r.o.


Dopravní značení je navrženo dle TP 66.

Obec Rakvice, Obec Přítluky	Vypracoval:	 ViaDesign, s.r.o. Na Zahradách 16, 690 02 Břeclav Tel. 519 326 370 e-mail: viadesigne@viadesigne.eu
Road Classics Pálava 2026	Martin Skuhřavý	

# 14

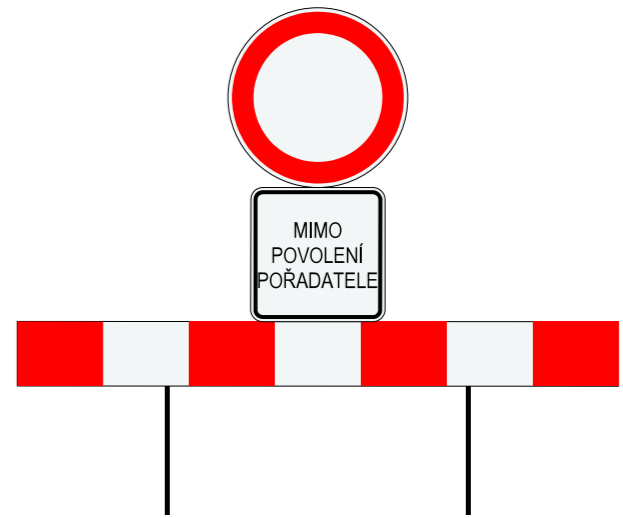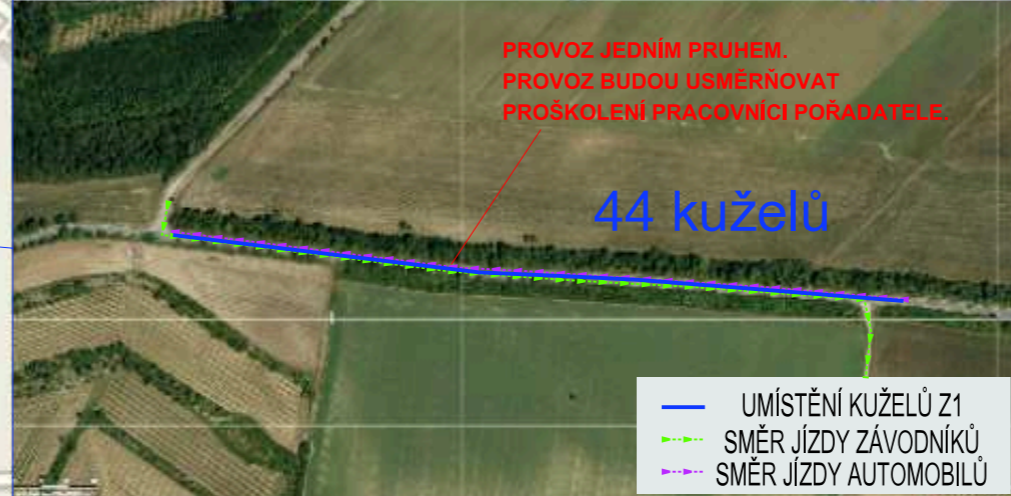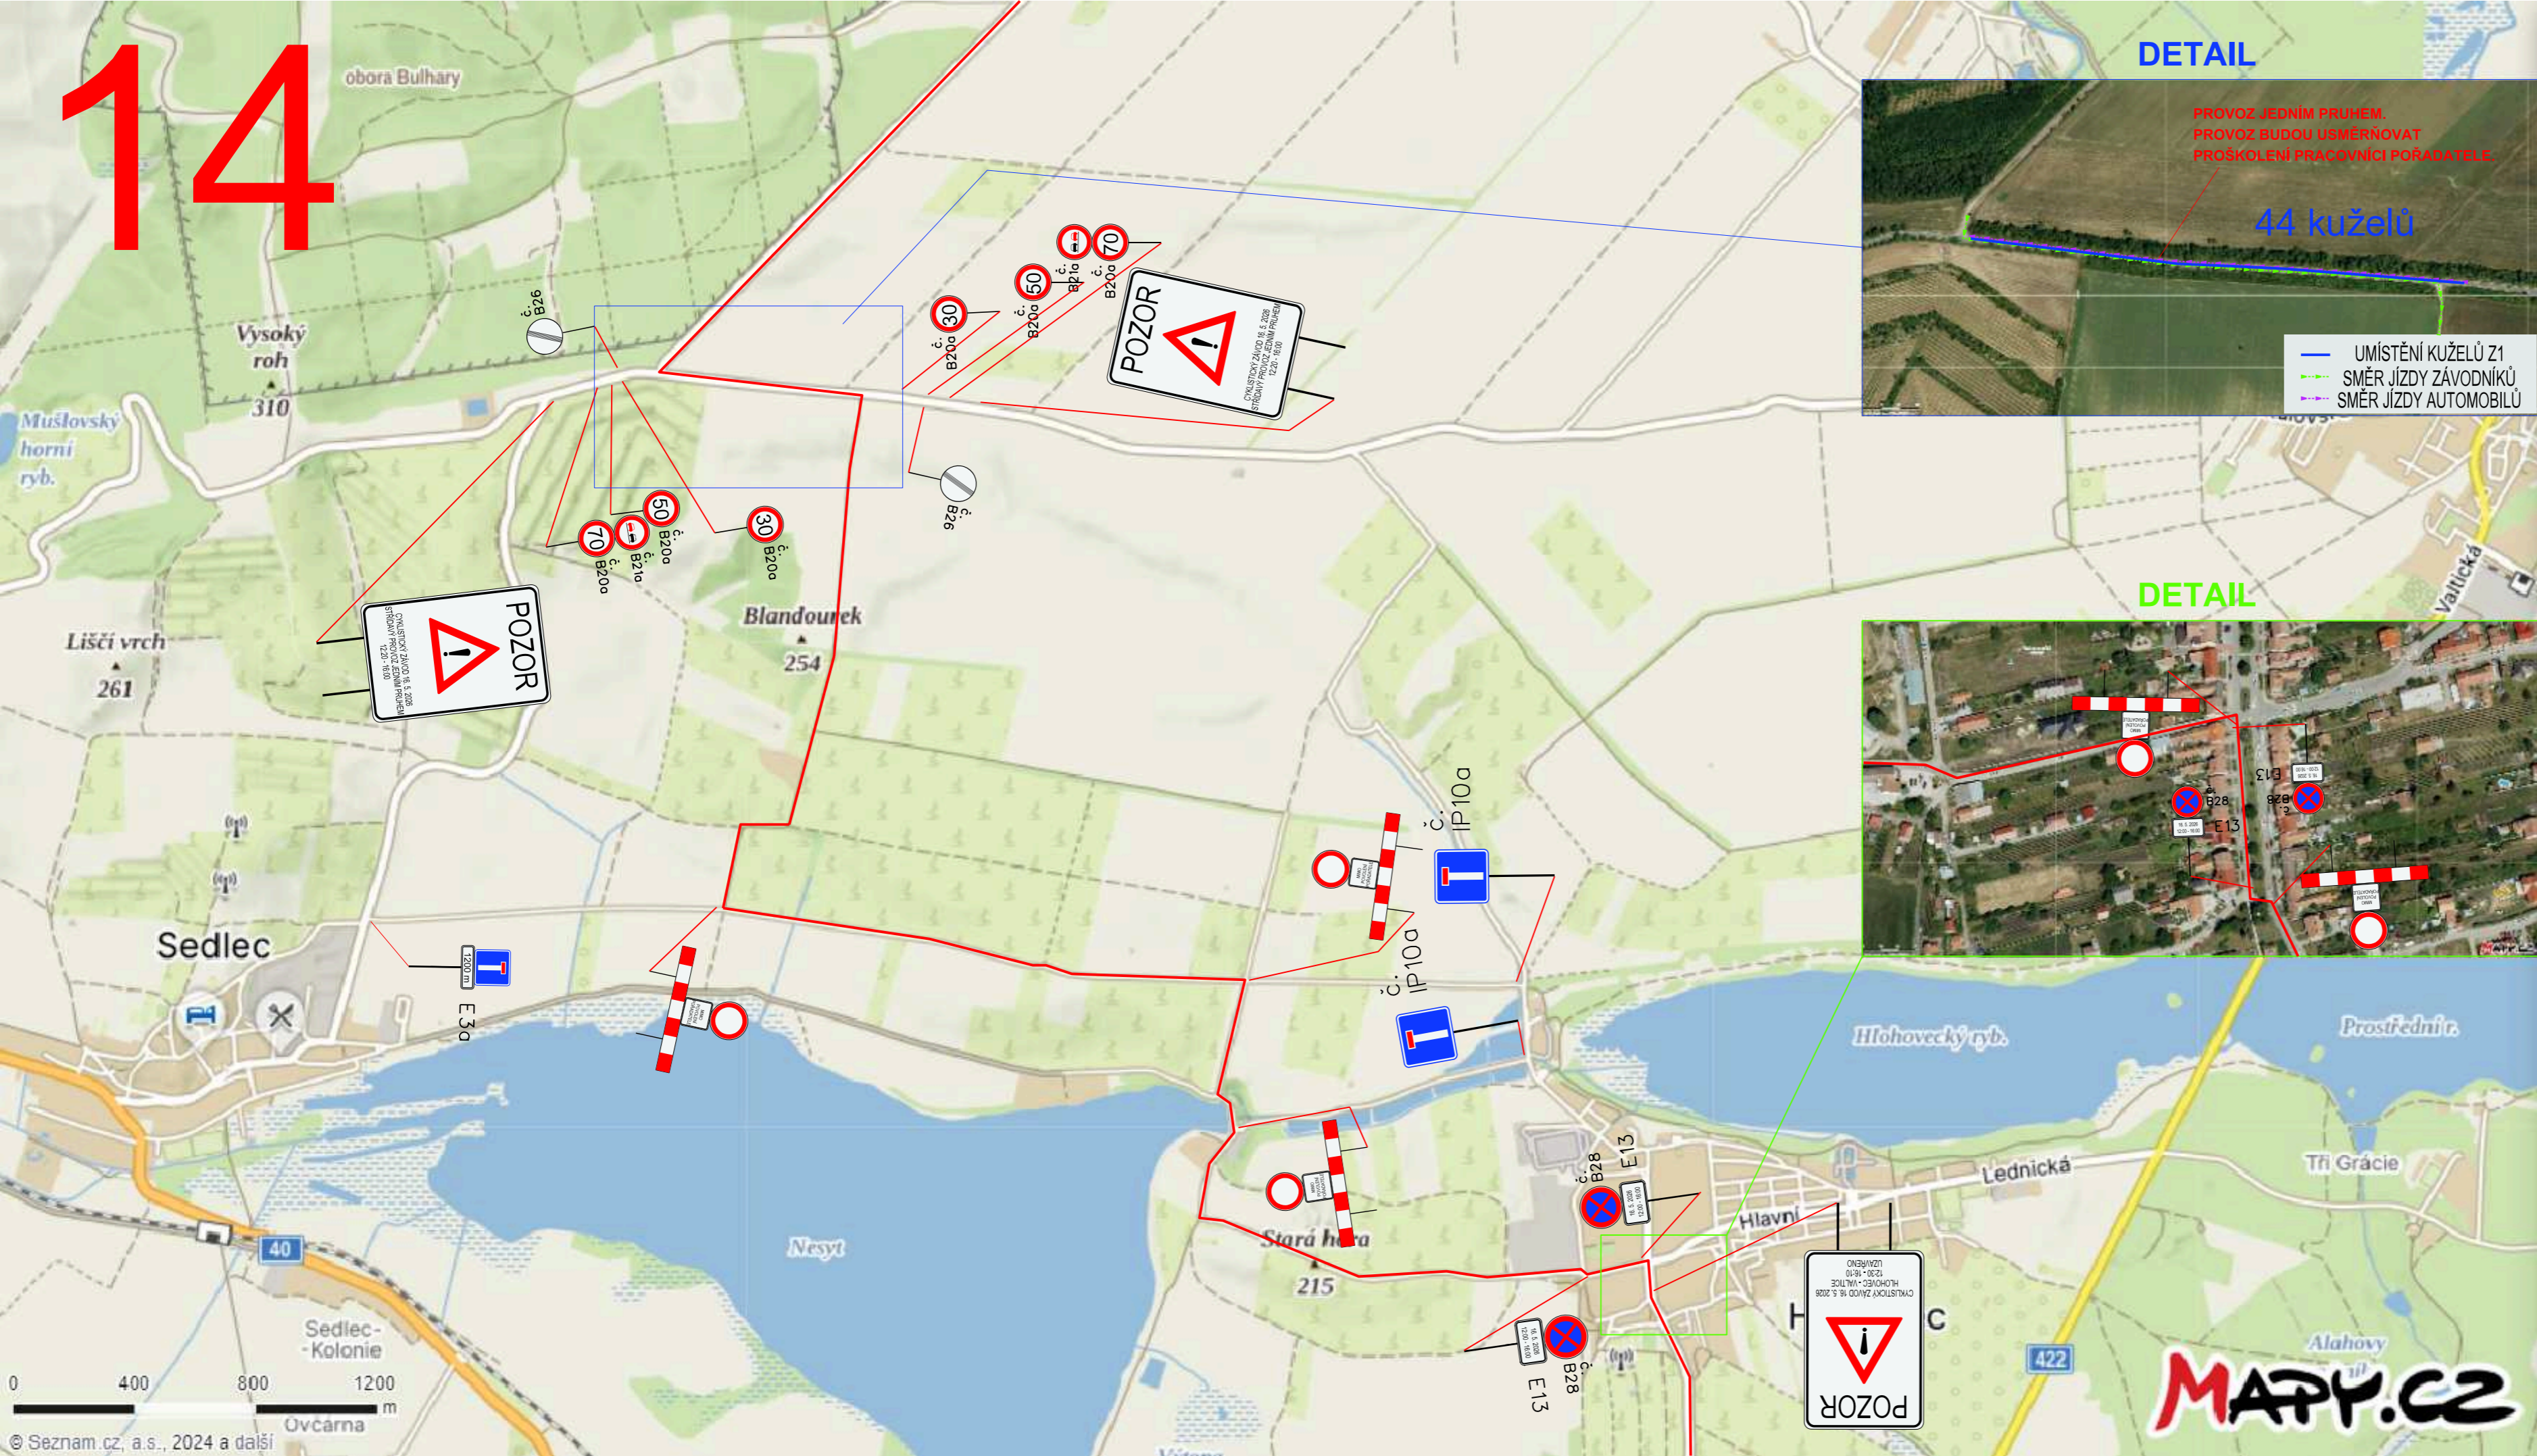

V omezení budou dopravu usměrňovat proškolení pracovníci pořadatele. Značka bude umísťována pouze podle skutečných potřeb závodu.

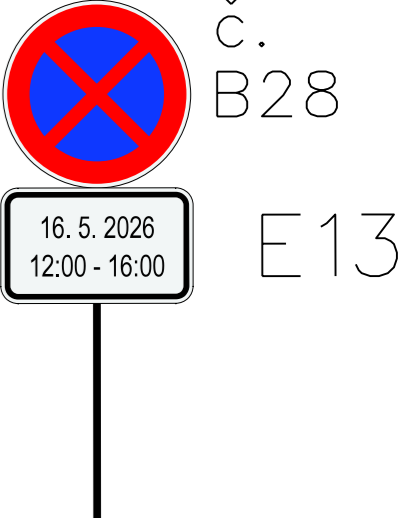

Umístění značky proběhne 7 dní před konáním závodu.




Umístění značky proběhne 7 dní před konáním závodu.

Název: Road Classics Pálava 2026  
 Místo: Hlohovec  
 Termín: 16. 5. 2026 (11:00 - 18:00)  
 Odpovědná osoba: Lubor Tesař, 608 400 013  
 Zhotovitel stavby: Raul s.r.o.


Dopravní značení je navrženo dle TP 66.


Obec Hlohovec	Vypracoval:	ViaDesigne, s.r.o. Na Zahradách 16, 690 02 Břeclav Tel. 519 326 370 e-mail: viadesigne@viadesigne.eu
Road Classics Pálava 2026	Martin Skuhravý	

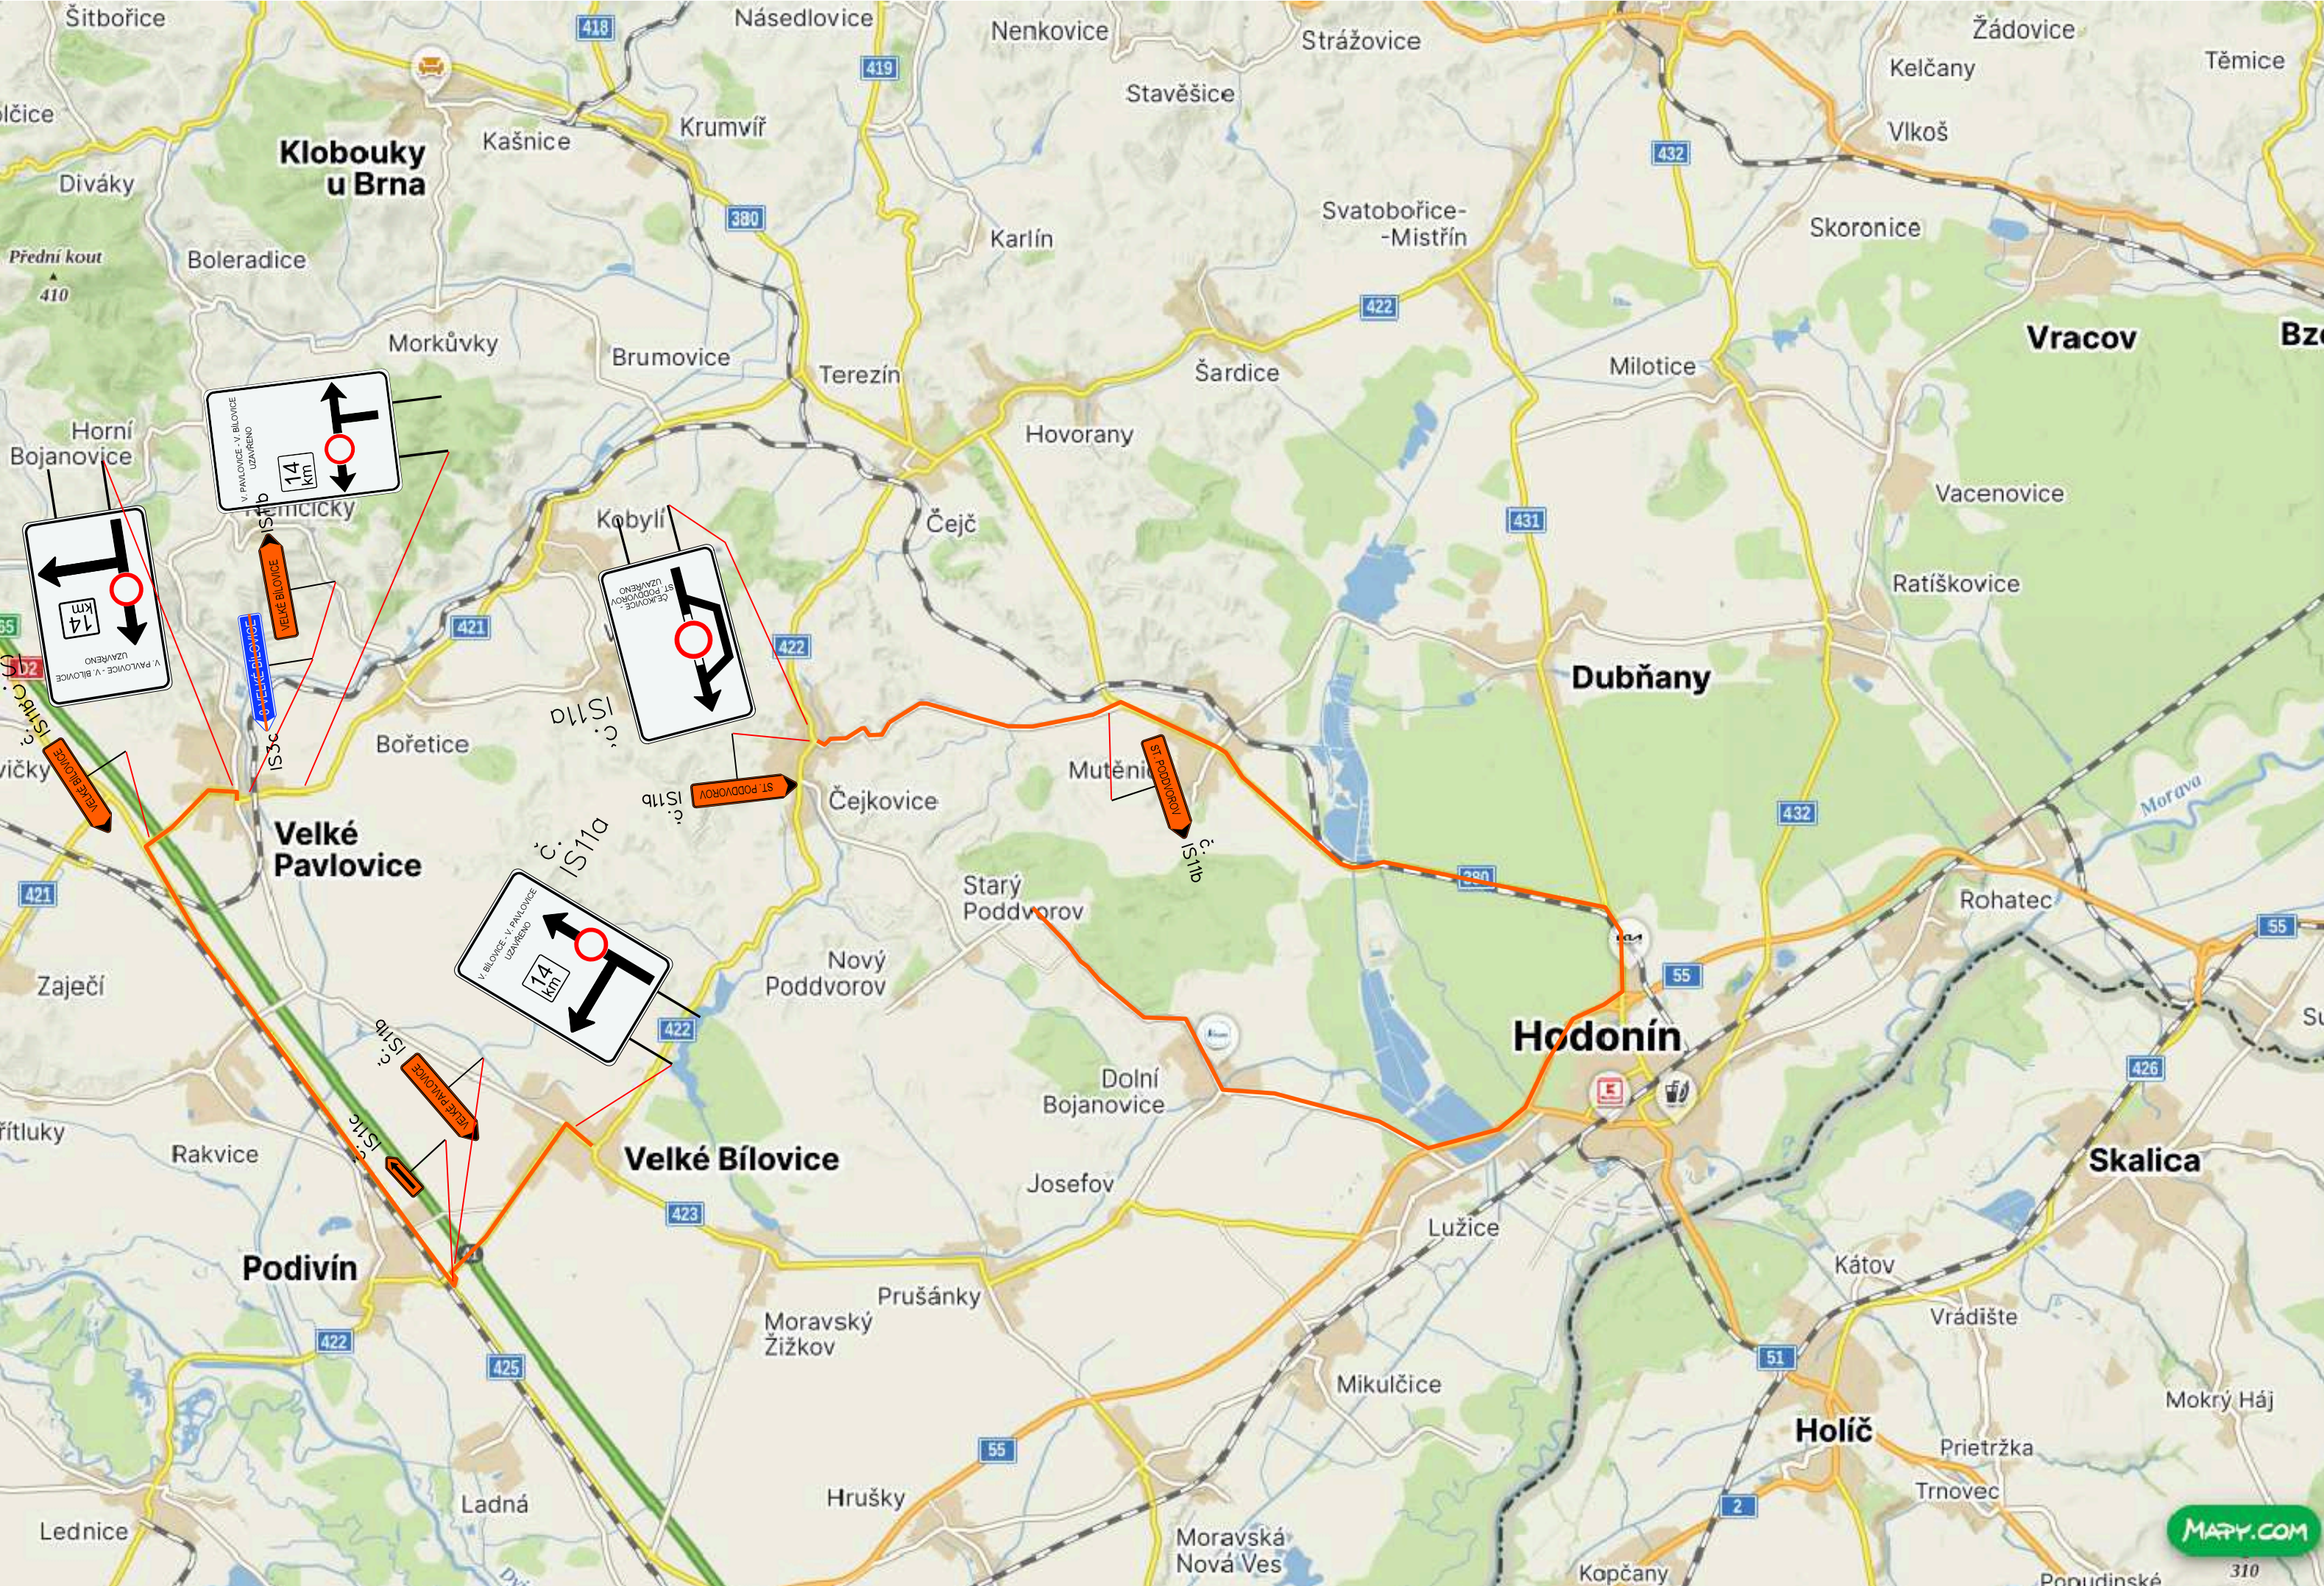

Název: Road Classics Pálava 2026  
 Termíny: 16. 5. 2026 (11:00 - 18:00)  
 Odpovědná osoba: Lubor Tesař, 608 400 013  
 Zhotovitel stavby: Raul s.r.o.


Dopravní značení je navrženo dle TP 66.

Road Classics Pálava 2026	Vypracoval: Martin Skuhravý	 <b>ViaDesign</b> , s.r.o. Na Zahradách 16, 690 02 Břeclav Tel. 519 326 370 e-mail: viadesigne@viadesigne.eu
---------------------------	--------------------------------	--

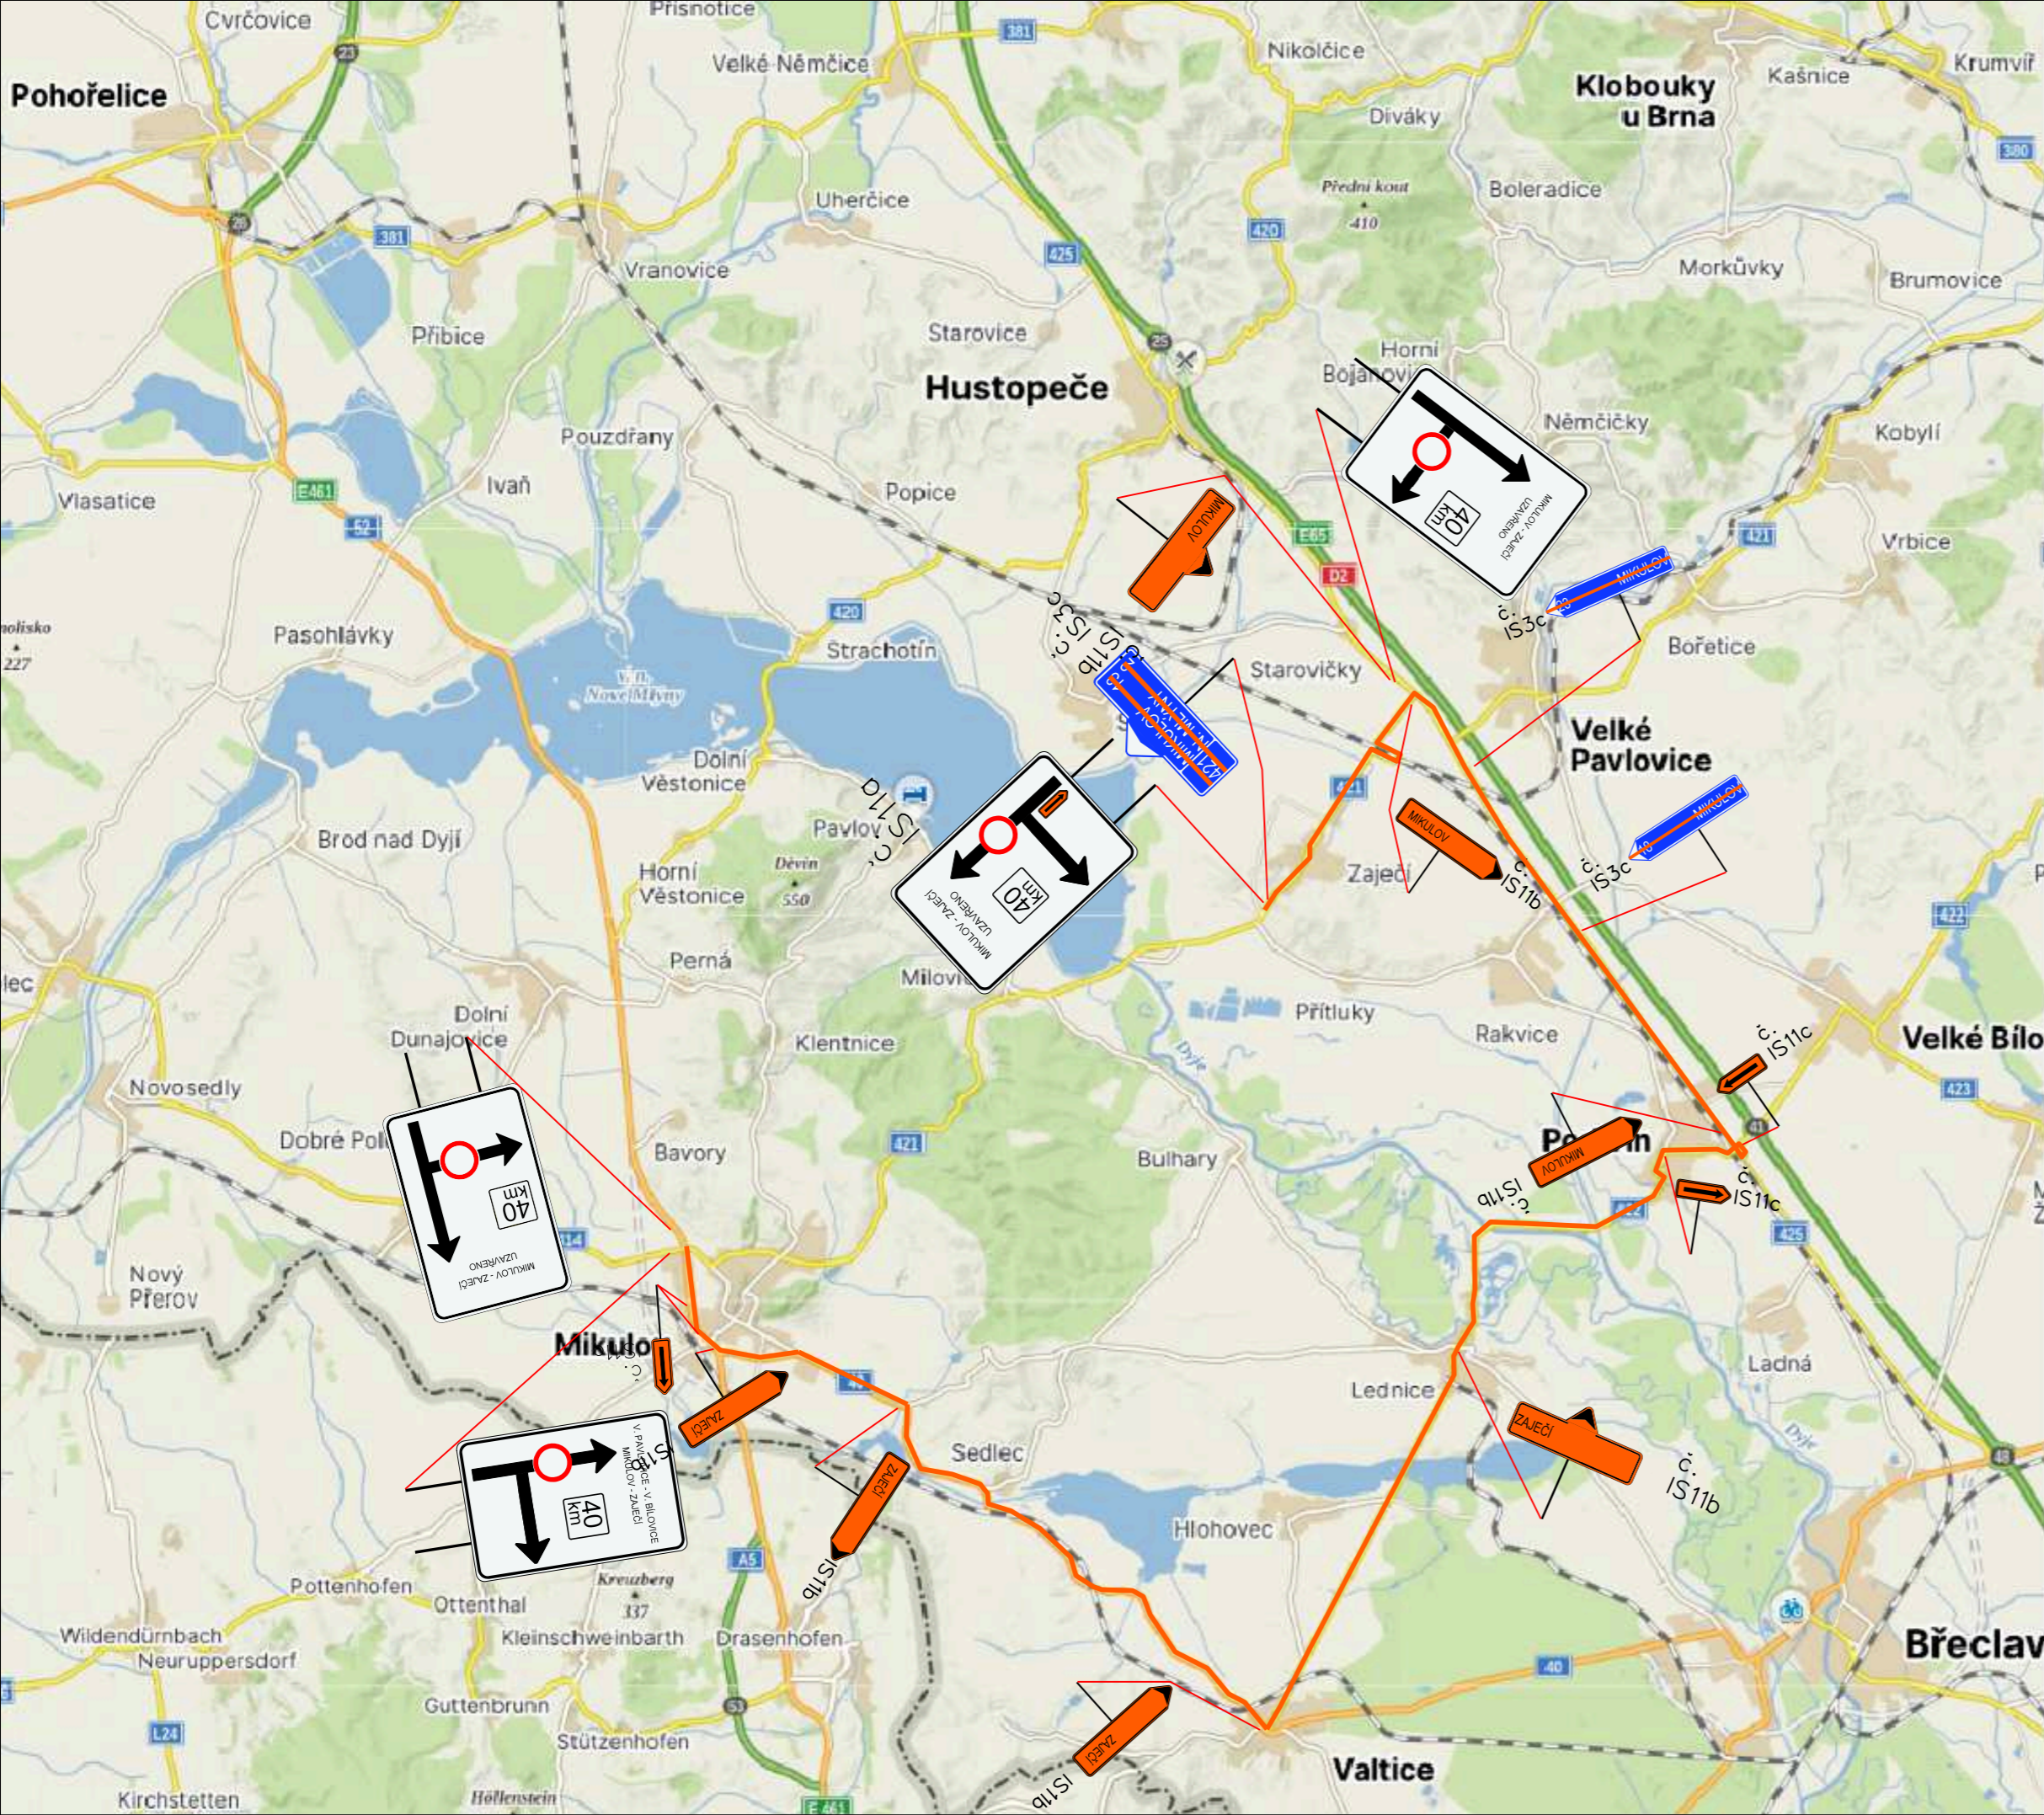

Název: Road Classics Pálava 2026  
 Termíny: 16. 5. 2026 (11:00 - 18:00)  
 Odpovědná osoba: Lubor Tesař, 608 400 013  
 Zhotovitel stavby: Raul s.r.o.

**Dopravní značení je navrženo dle TP 66.**

Road Classics Pálava 2026	Vypracoval: Martin Skuhřavý	 ViaDesigne, s.r.o. Na Zahradách 16, 690 02 Břeclav Tel. 519 326 370 e-mail: viadesigne@viadesigne.eu
---------------------------	--------------------------------	---